



都道府県内における位置関係の図面（校地の位置）

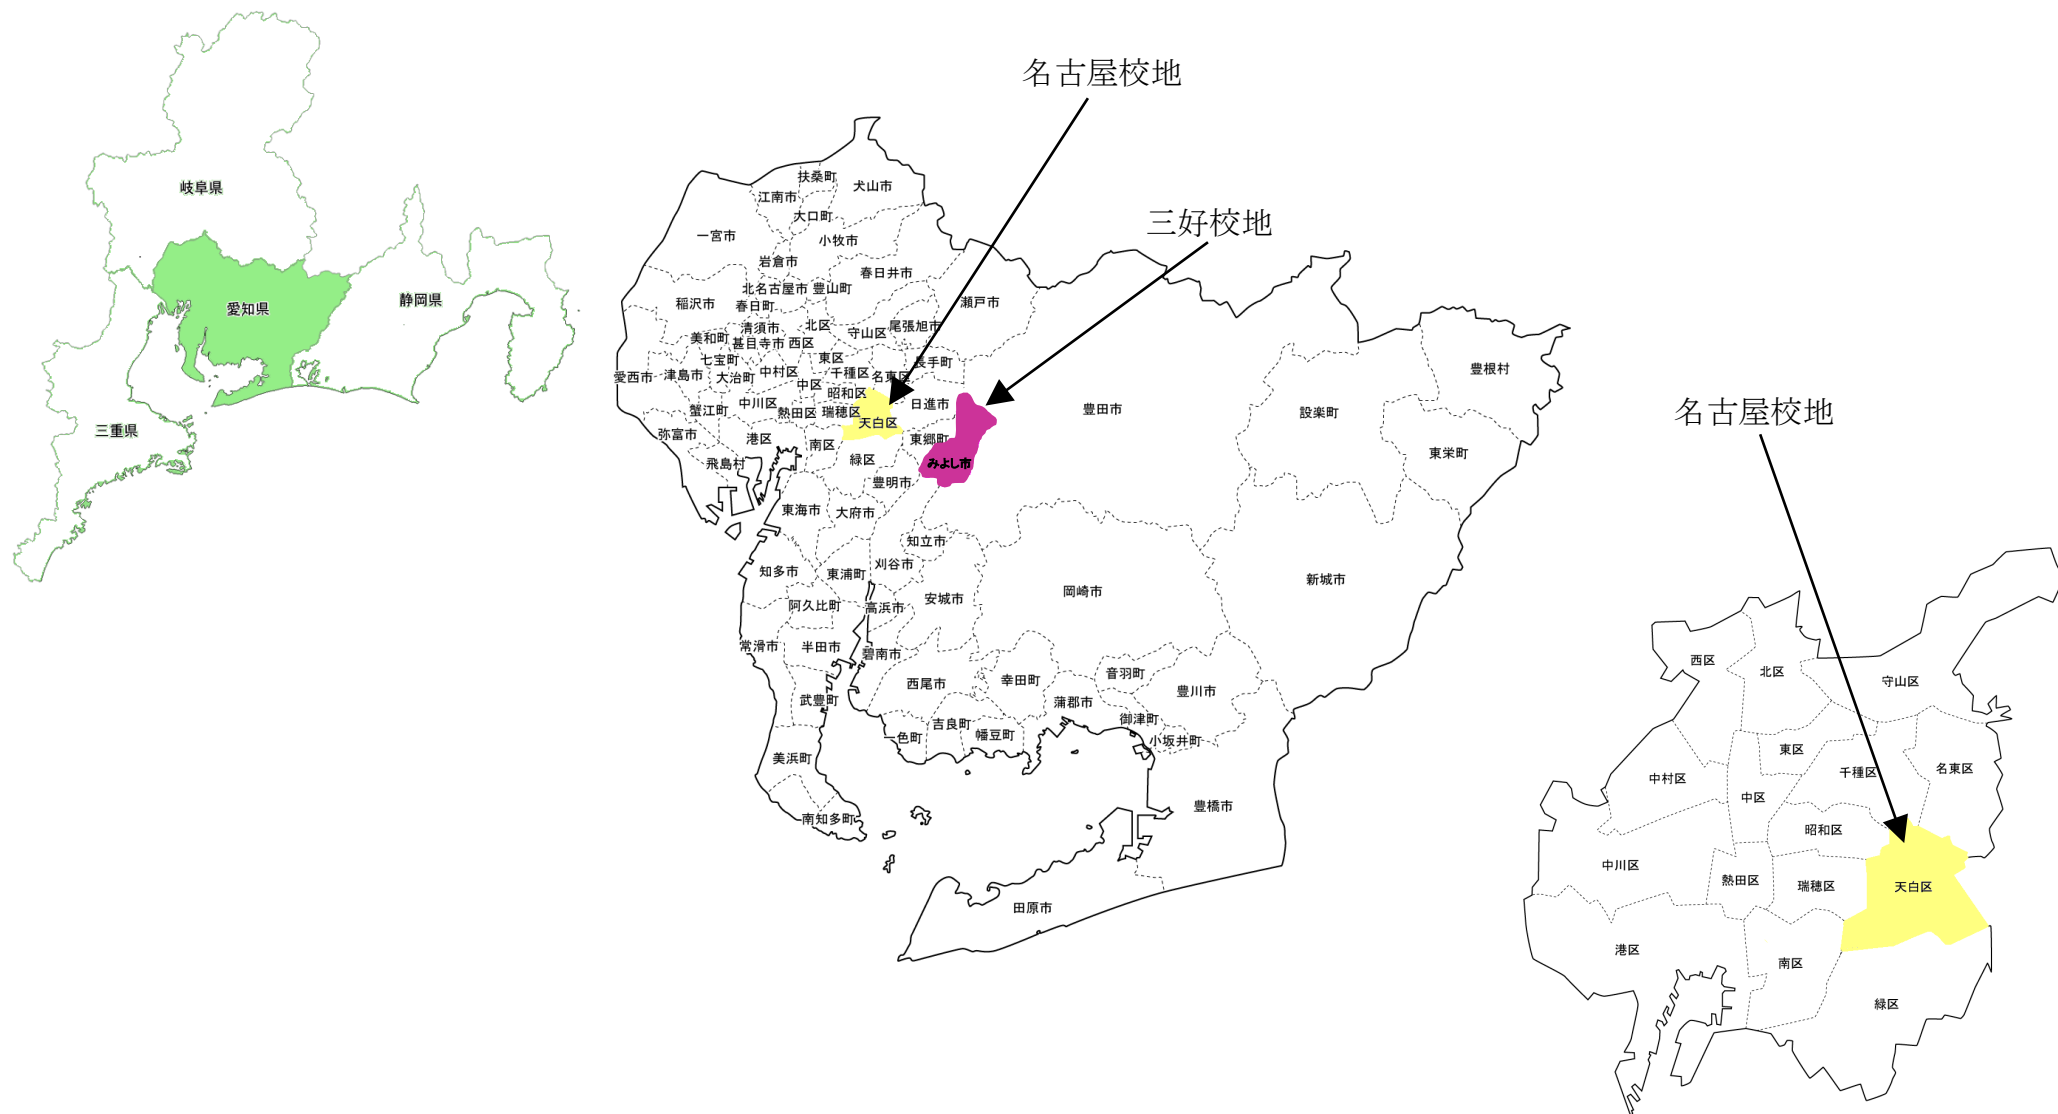


図面1


最寄り駅からの距離や交通機関がわかる図面（三好校舎と名古屋校舎関連図）

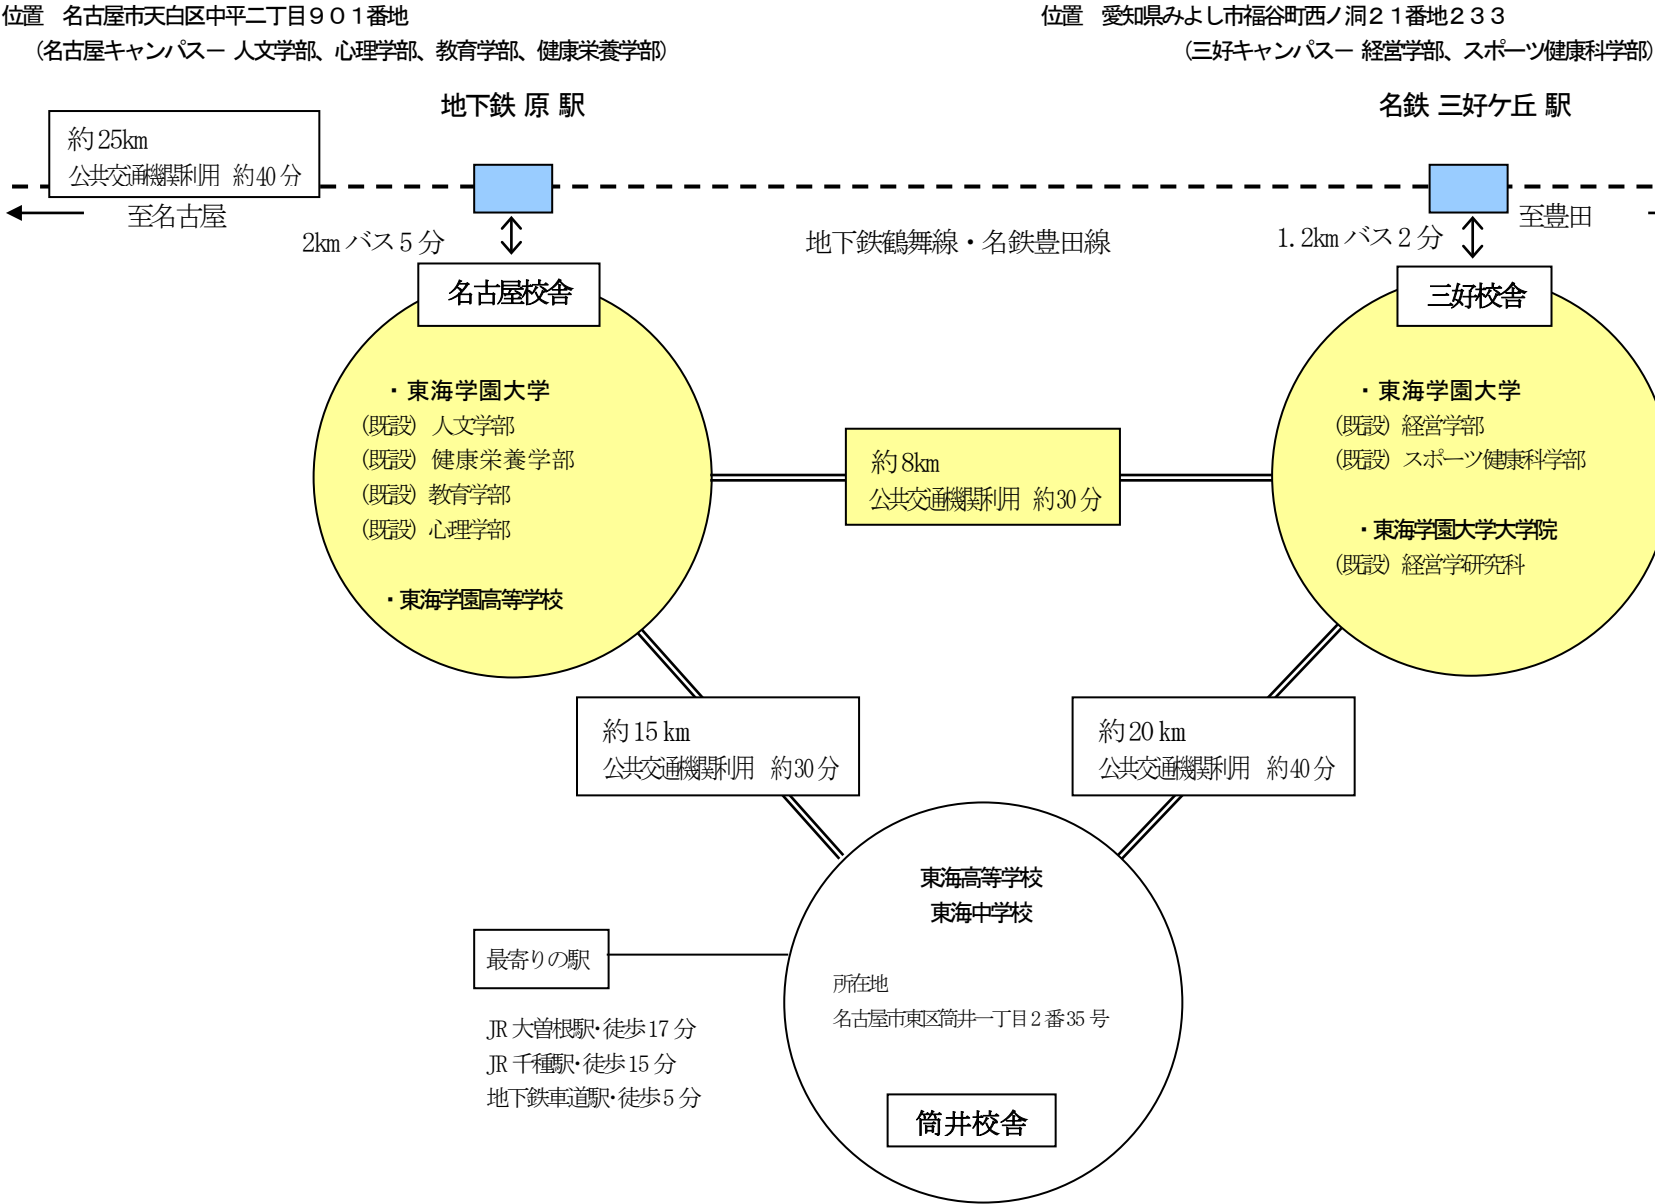

図面2

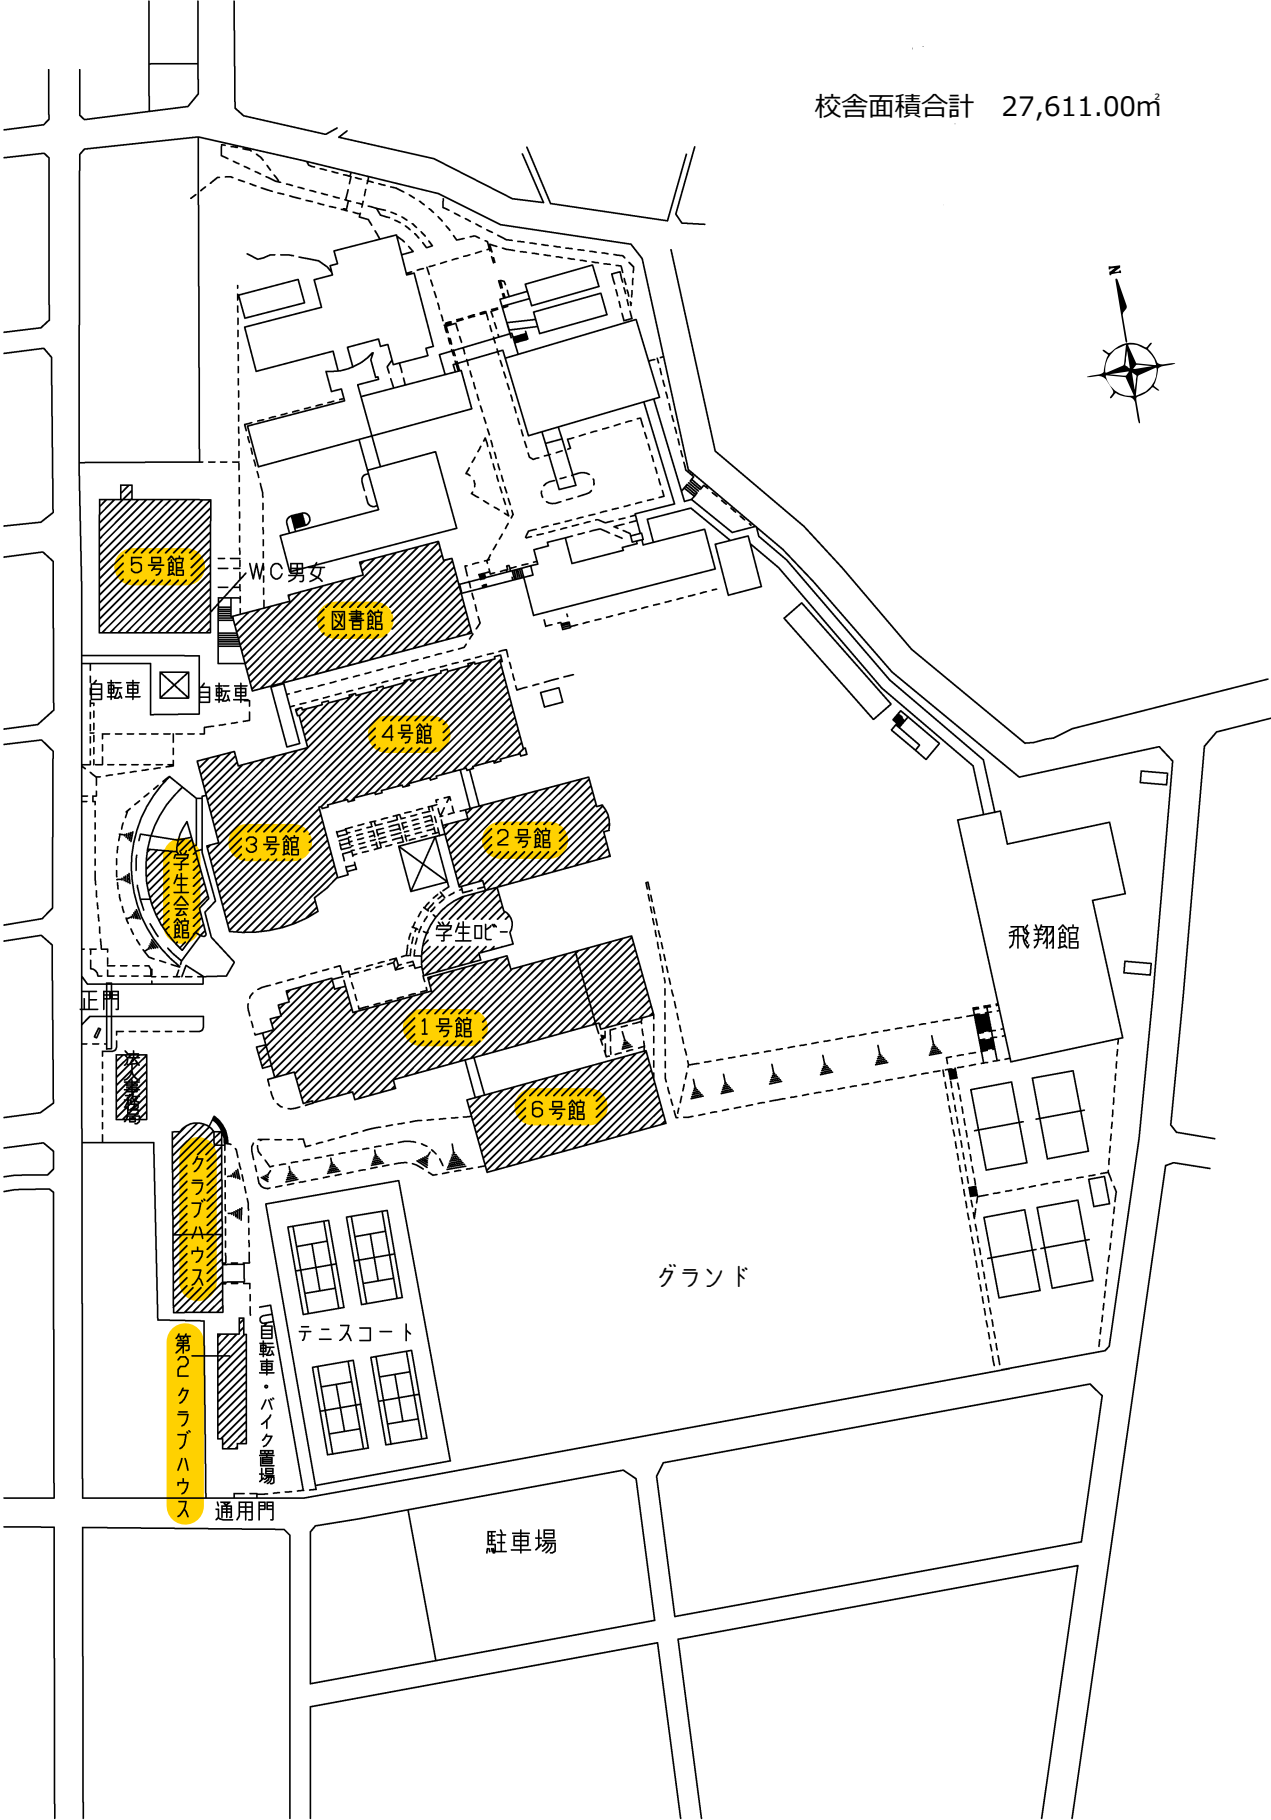


図面3

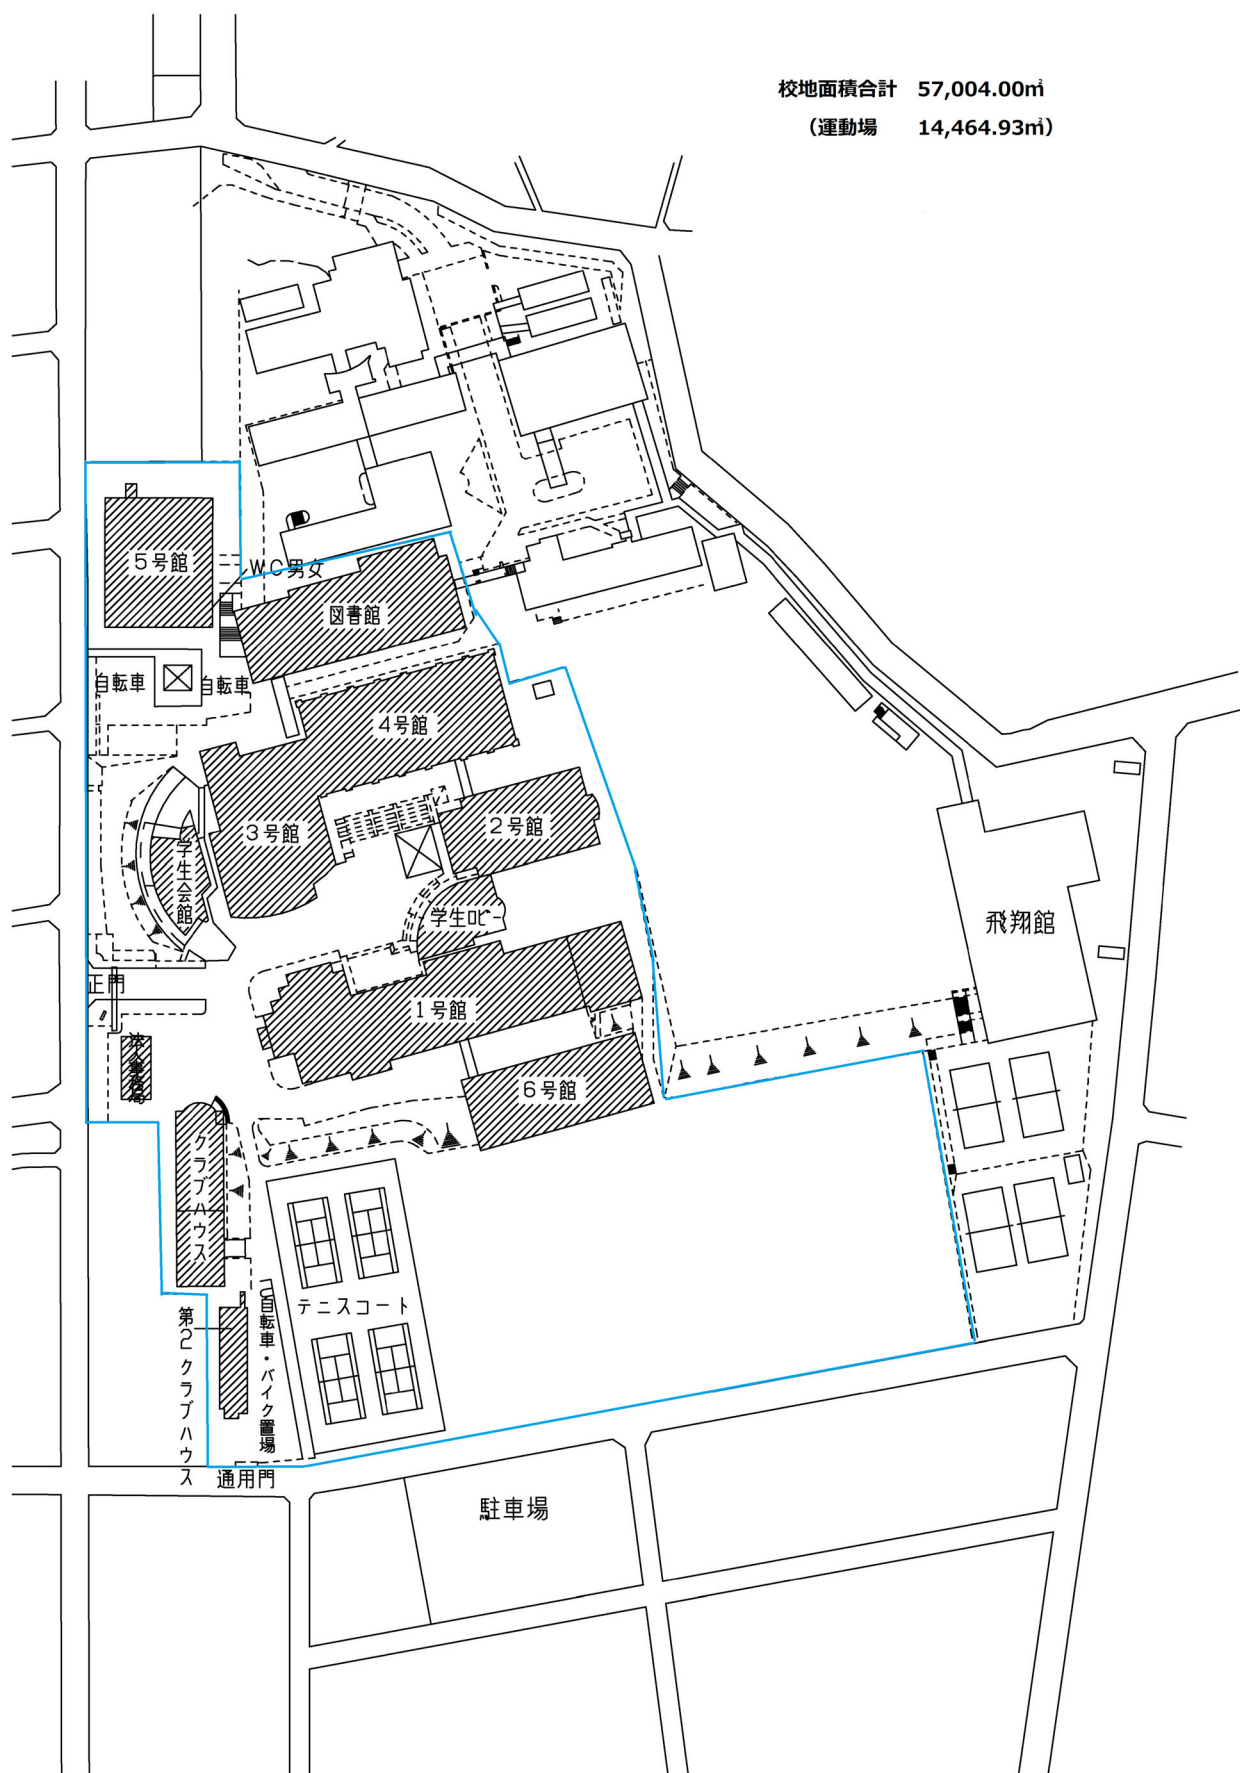

東海学園大学 三好キャンパス 校舎配置図


校舎面積合計 17,370.00㎡

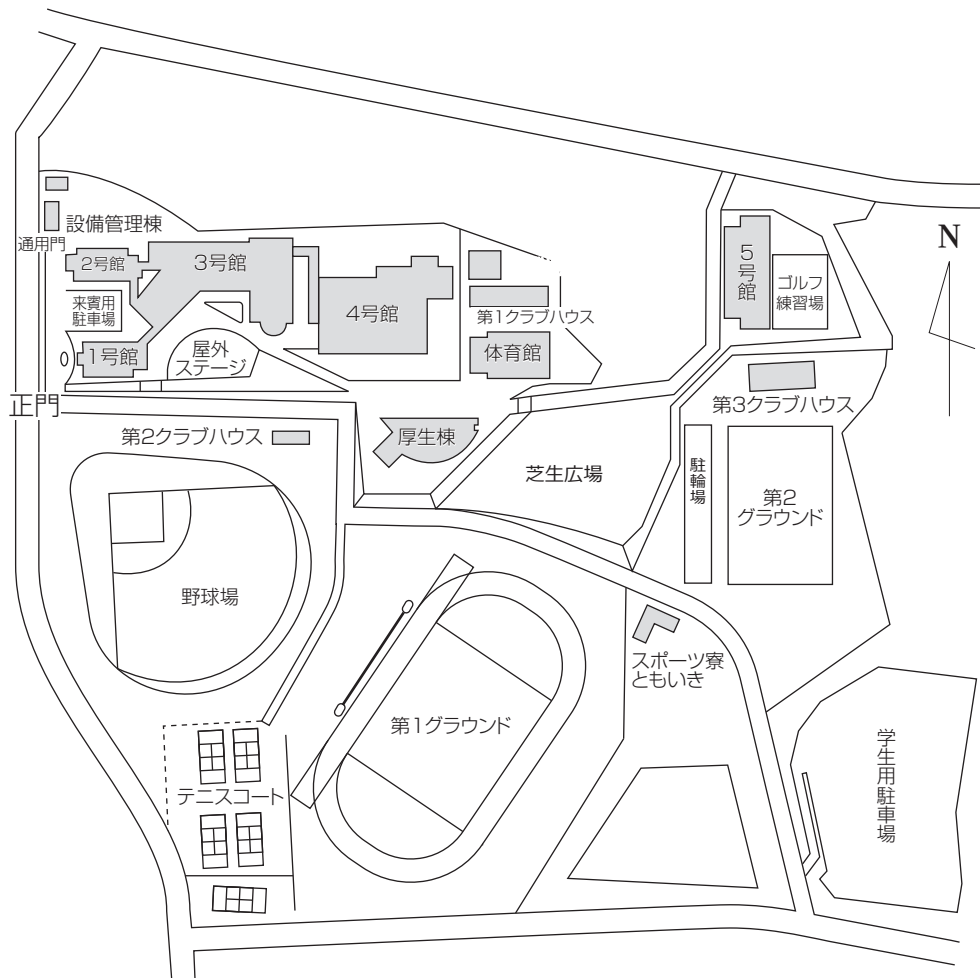

東海学園大学 三好キャンパス 校地図

校地面積合計 163,373.00㎡
(運動場 54,846.00㎡)



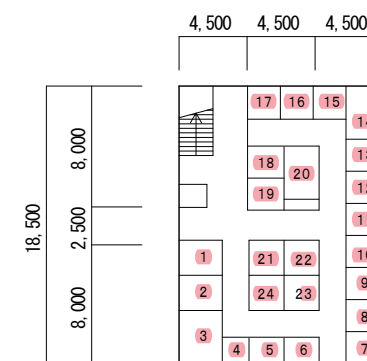


ピアノ練習室 1～24
125㎡

専用部分
心理学科

専用部分
健康栄養学科

専用部分
教育学科

共用部分

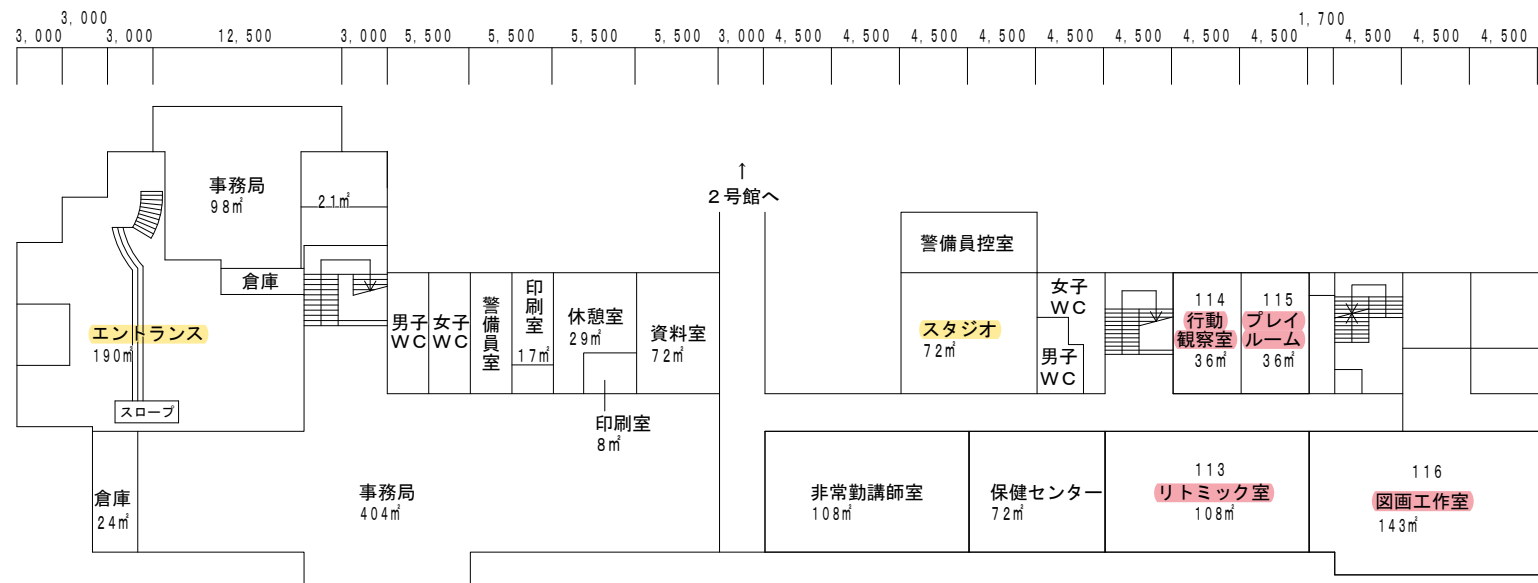


専用部分
心理学科

専用部分
健康栄養学科

専用部分
教育学科

共用部分

1号館 1階平面図

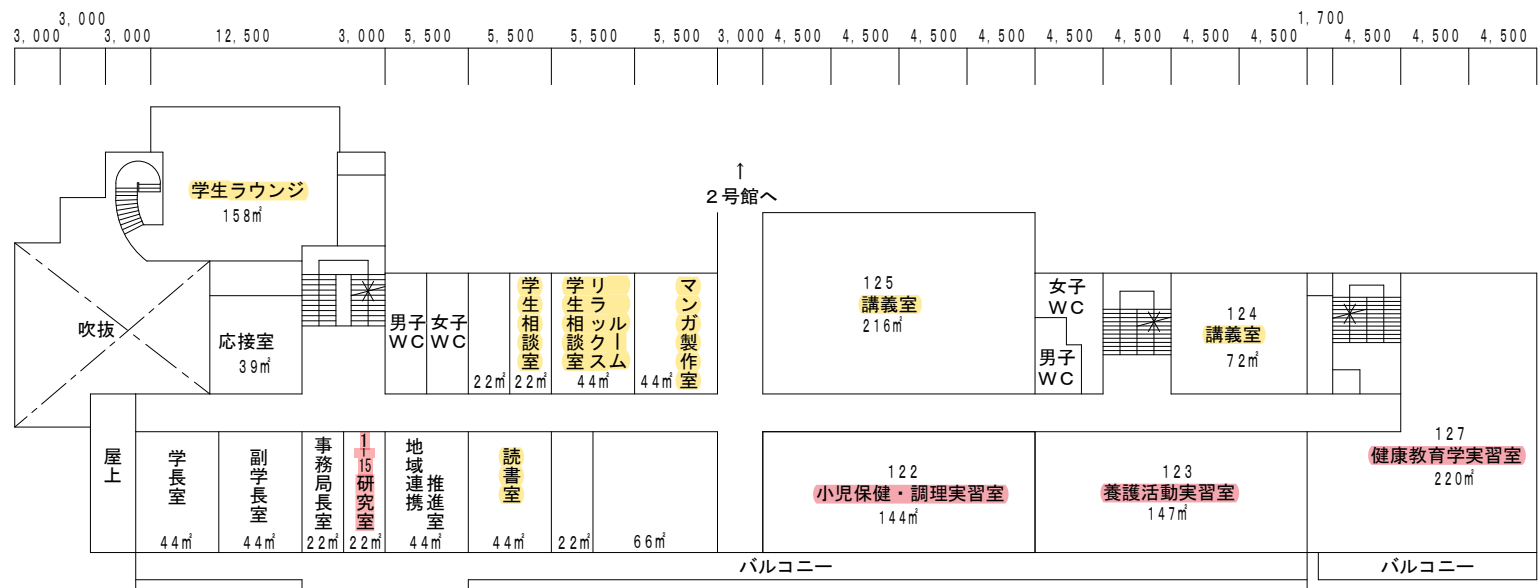


専用部分
心理学科

専用部分
健康栄養学科

専用部分
教育学科

共用部分

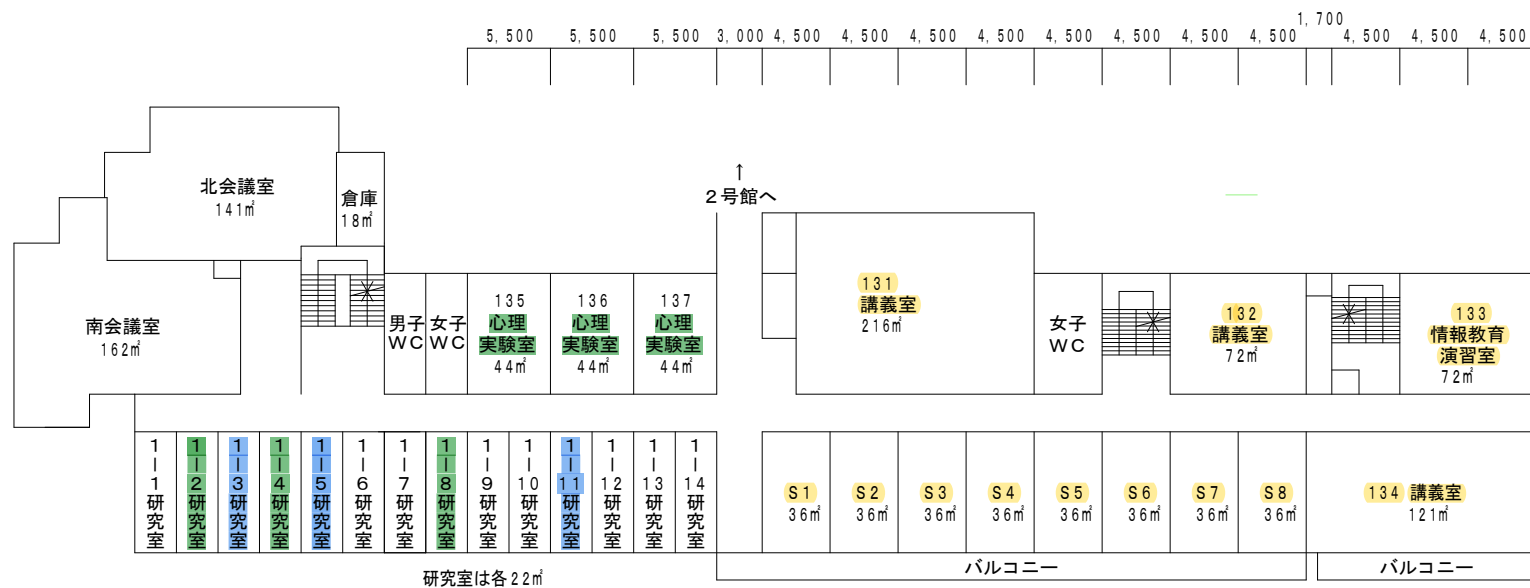

専用部分
心理学科


専用部分
健康栄養学科

専用部分
教育学科


共用部分

図面10

1 号館 3 階平面図

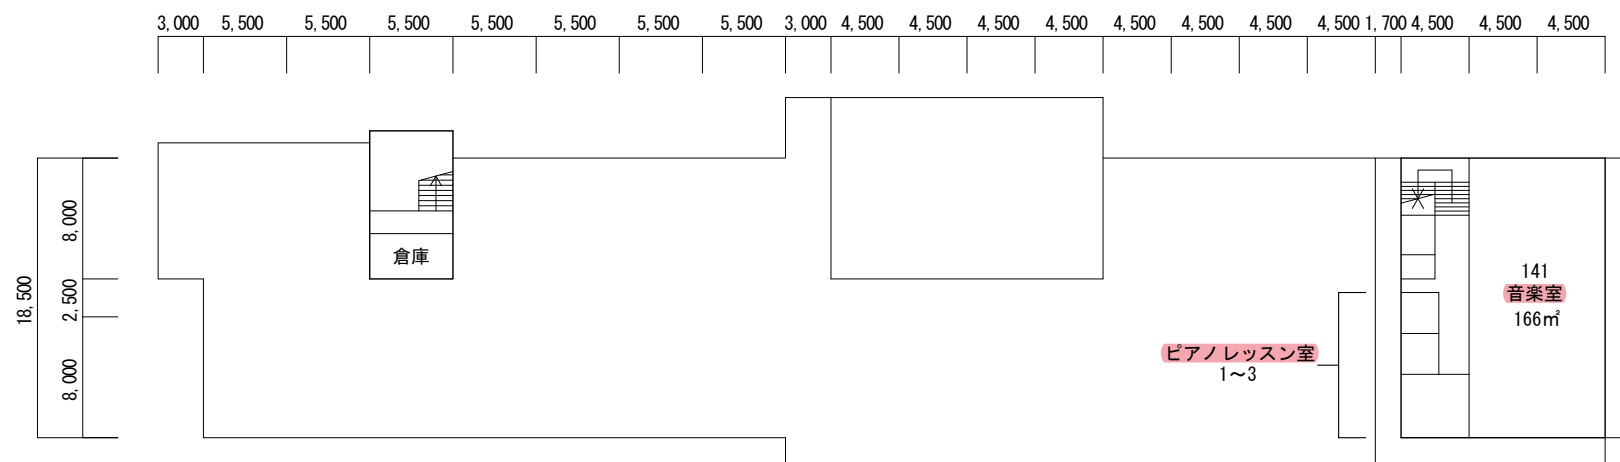

1 号館 4 階平面図

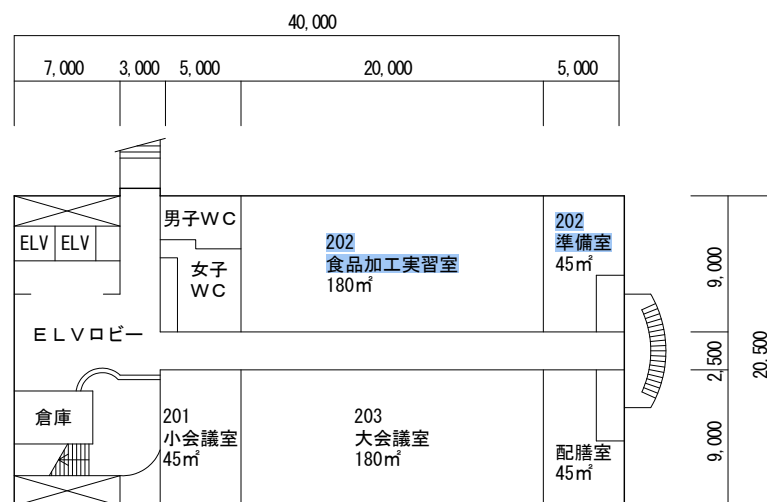


専用部分
心理学科

専用部分
健康栄養学科

専用部分
教育学科

共用部分

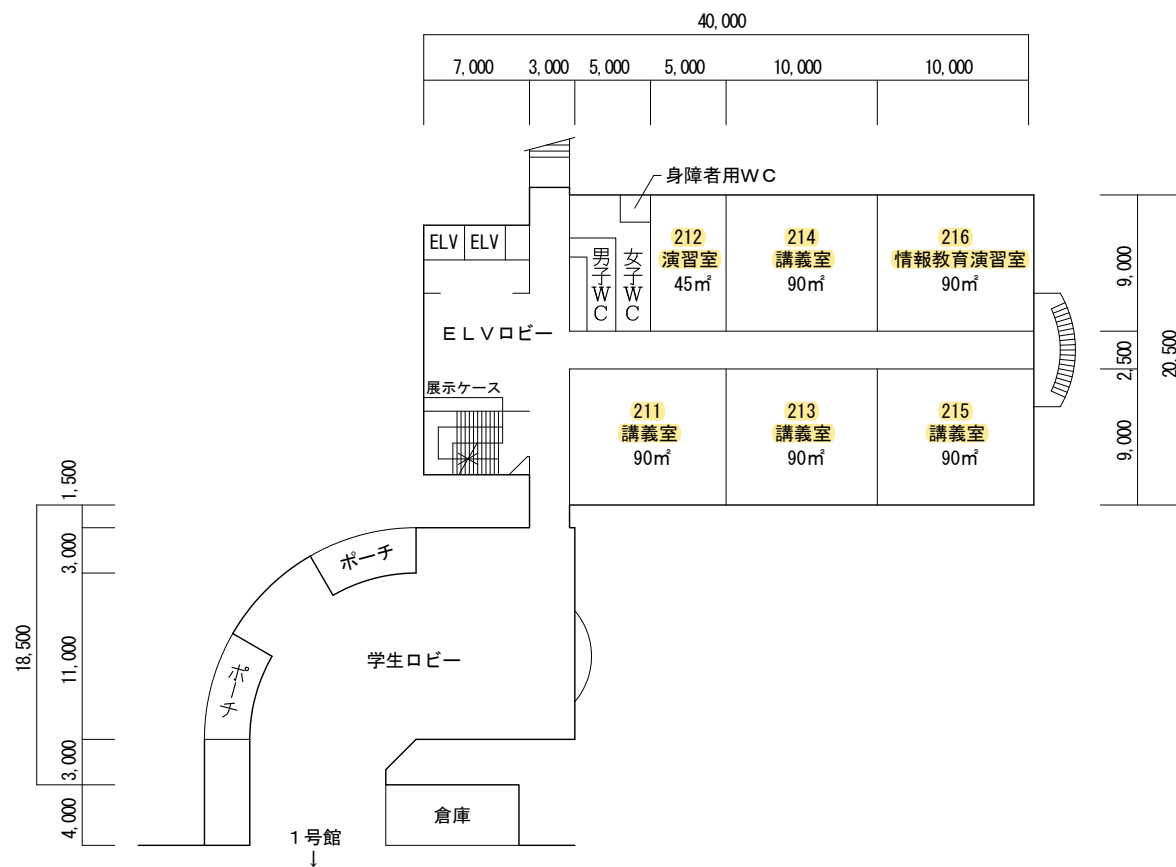


専用部分
心理学科

専用部分
健康栄養学科

専用部分
教育学科

共用部分

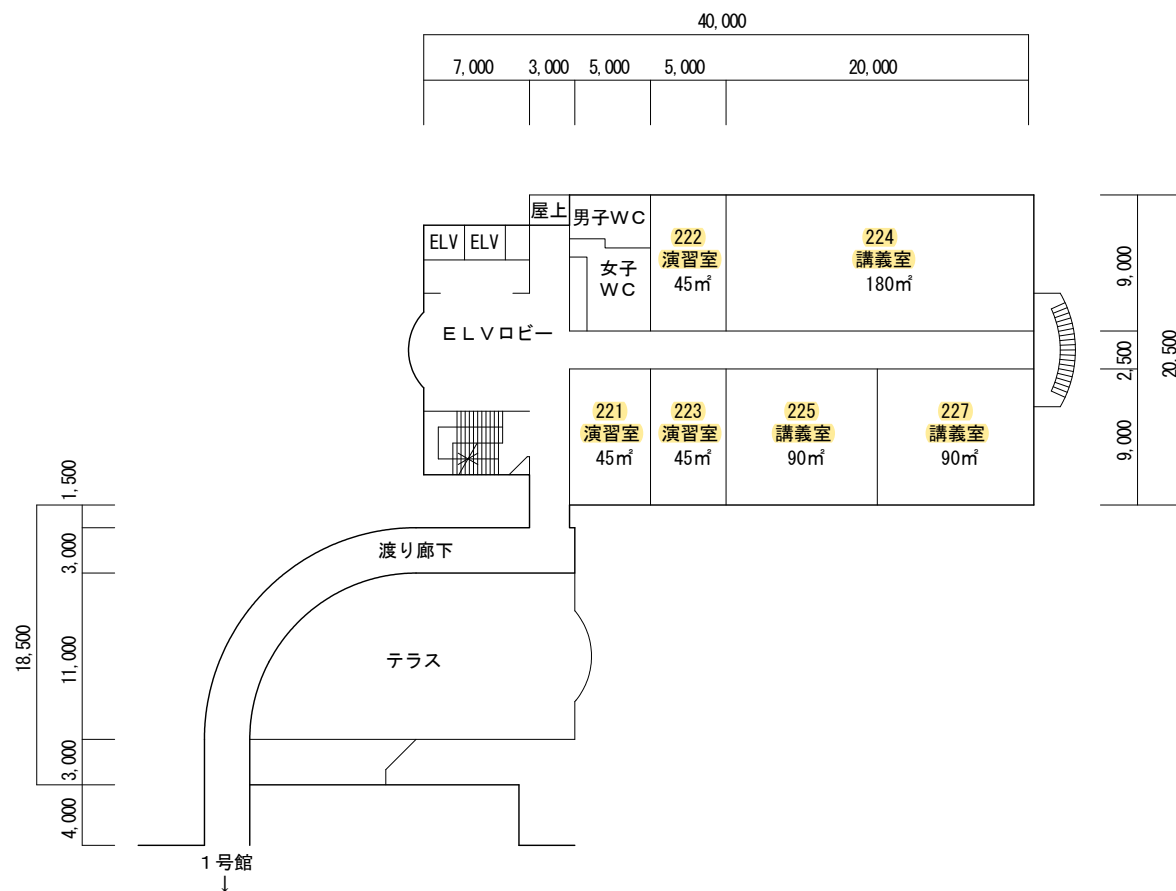


専用部分
心理学科

専用部分
健康栄養学科

専用部分
教育学科

共用部分

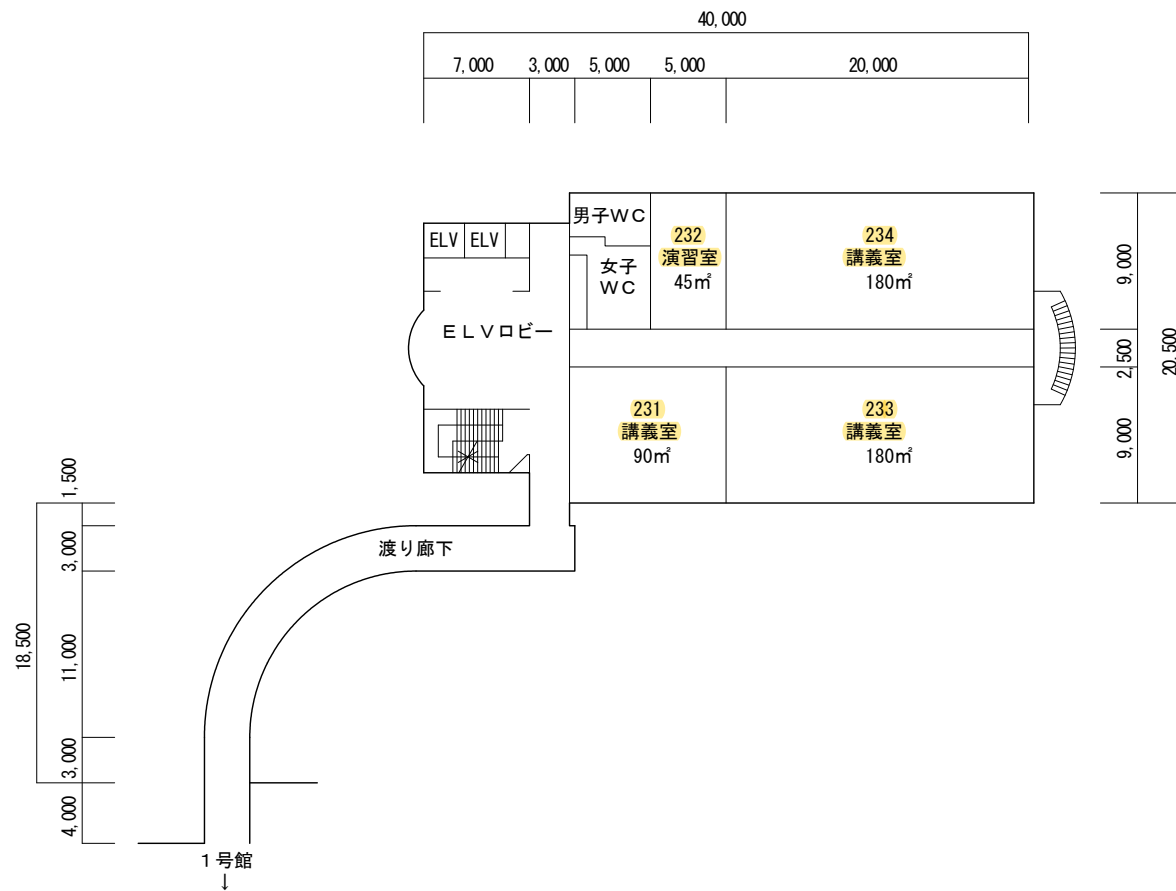


専用部分
心理学科

専用部分
健康栄養学科

専用部分
教育学科

共用部分

40,000												
7,000	3,000	5,000	2,500	"	"	"	"	"	"	"	"	2,500

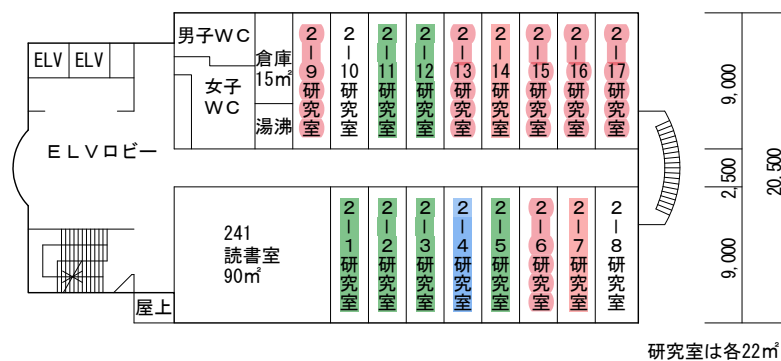


専用部分
心理学

専用部分
健康栄養学

専用部分
教育学

共用部分

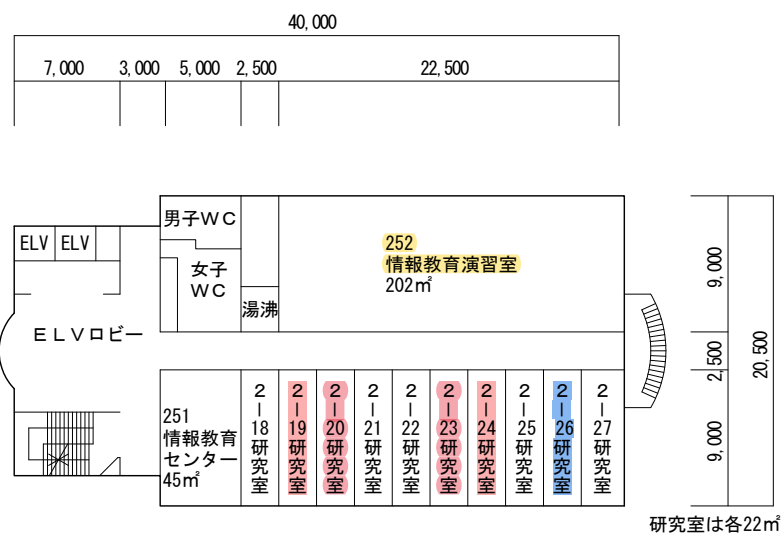

専用部分

心理学科

専用部分


健康栄養学科

専用部分

教育学科

共用部分

2号館 5階平面図

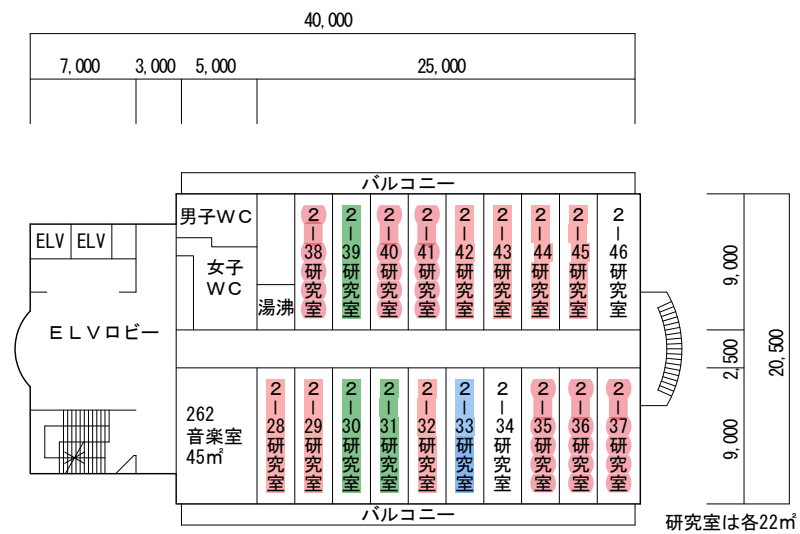


専用部分
心理学科

専用部分
健康栄養学科

専用部分
教育学科

共用部分

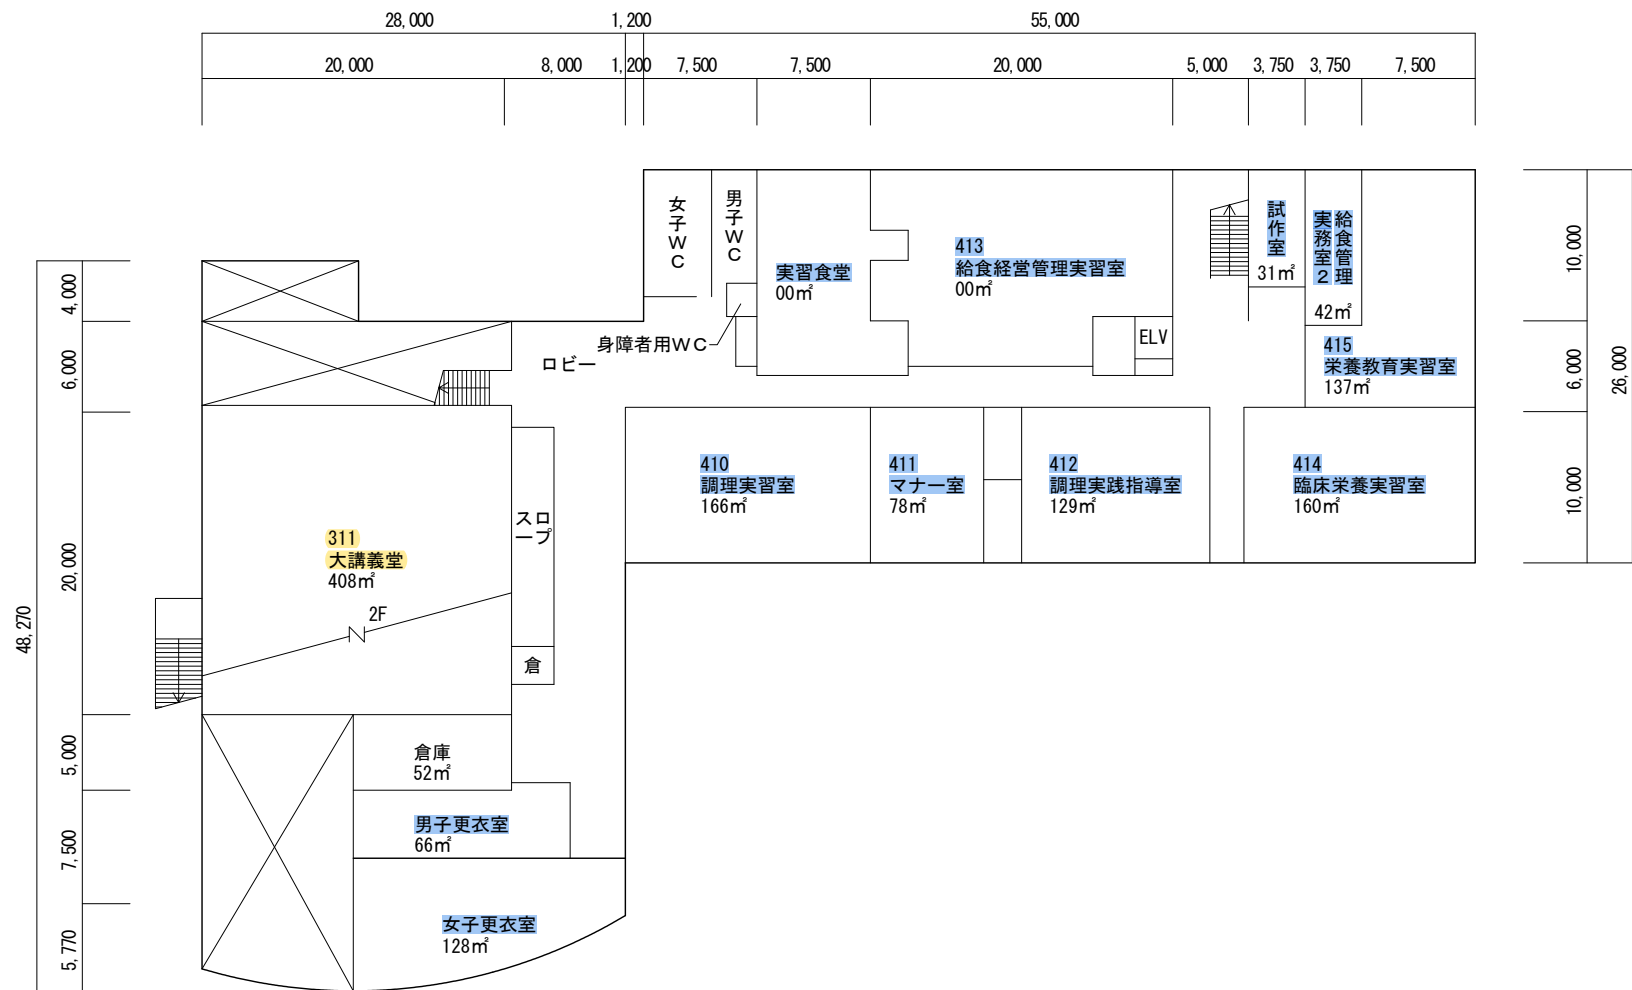


専用部分
心理学科

専用部分
健康栄養学科


専用部分
教育学科

共用部分

3号館・4号館 1階平面図

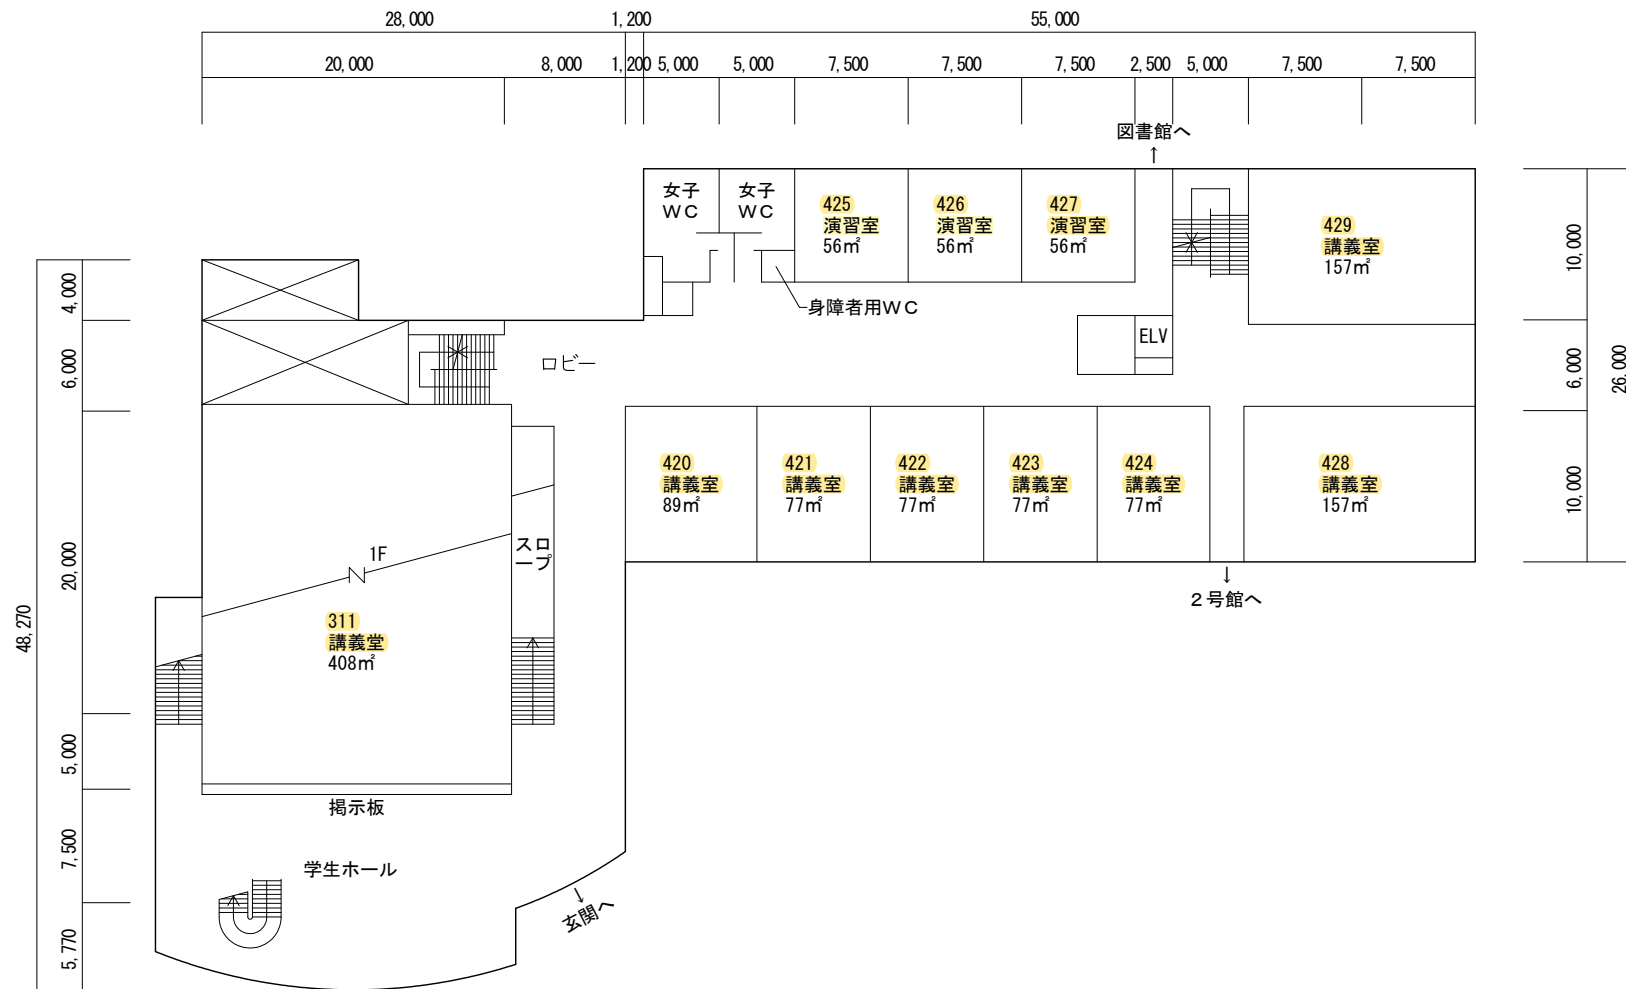

3号館・4号館 2階平面図

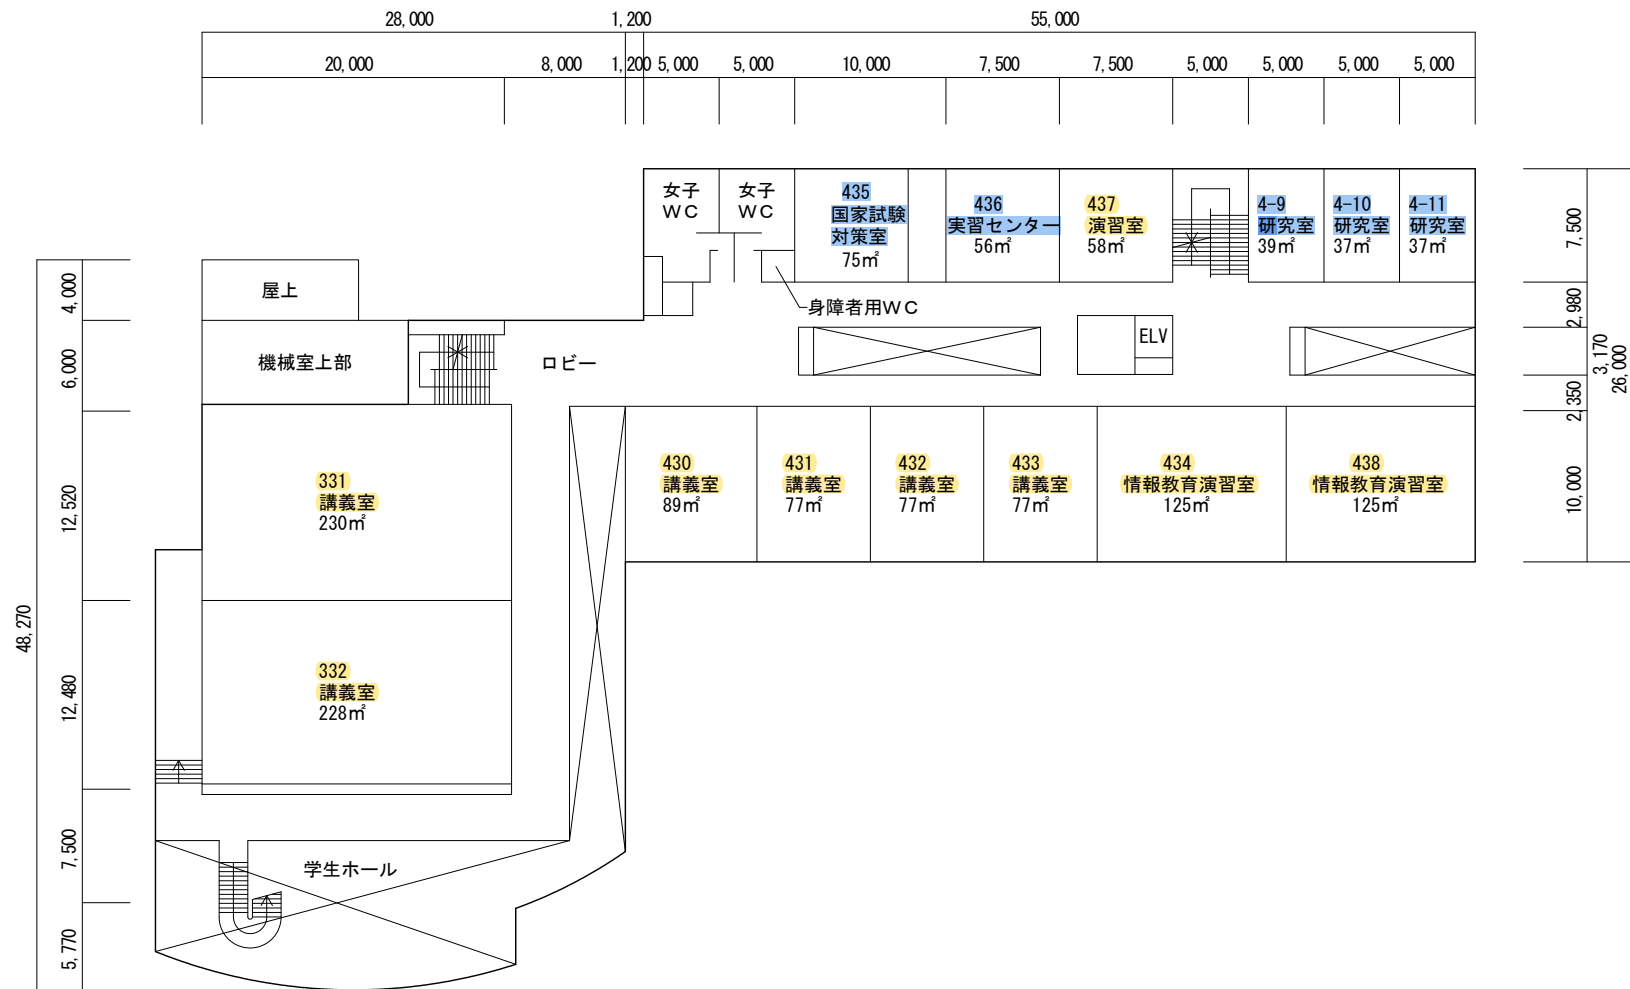

専用部分

心理学科

専用部分


健康栄養学科

専用部分

教育学科

共用部分

3号館・4号館 3階平面図

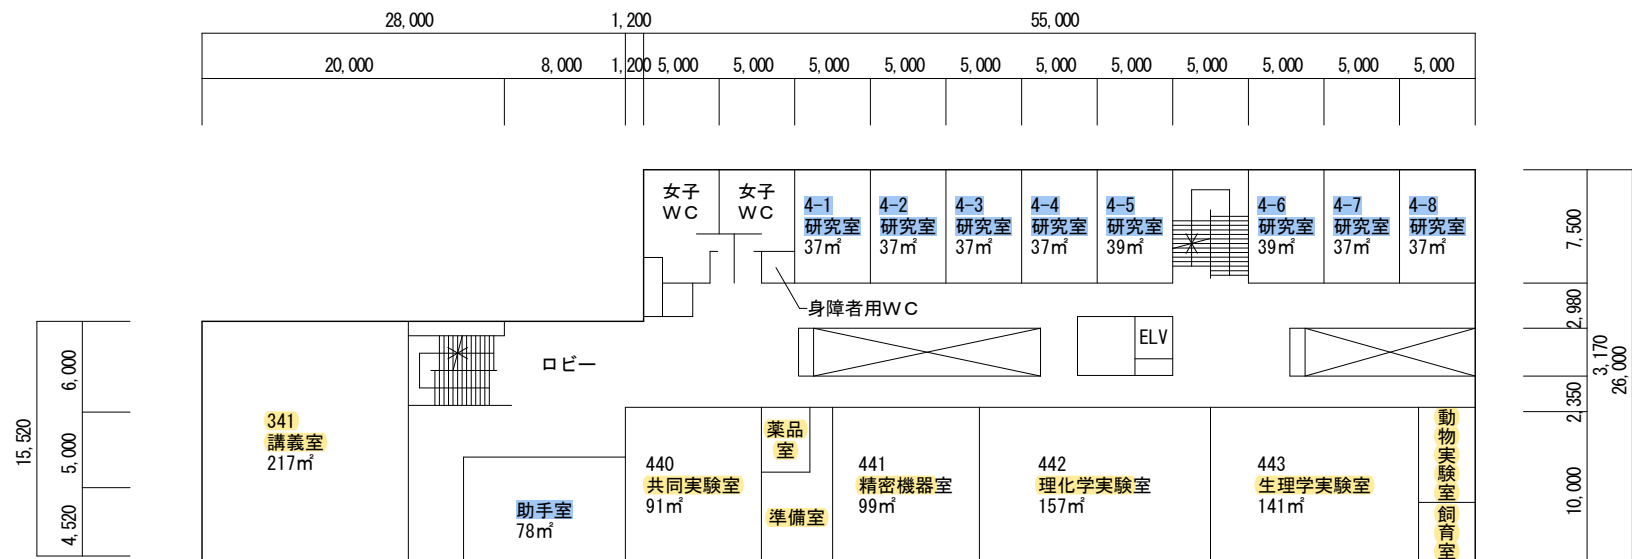


専用部分
心理学科

専用部分
健康栄養学科

専用部分
教育学科

共用部分

3号館・4号館 4階平面図

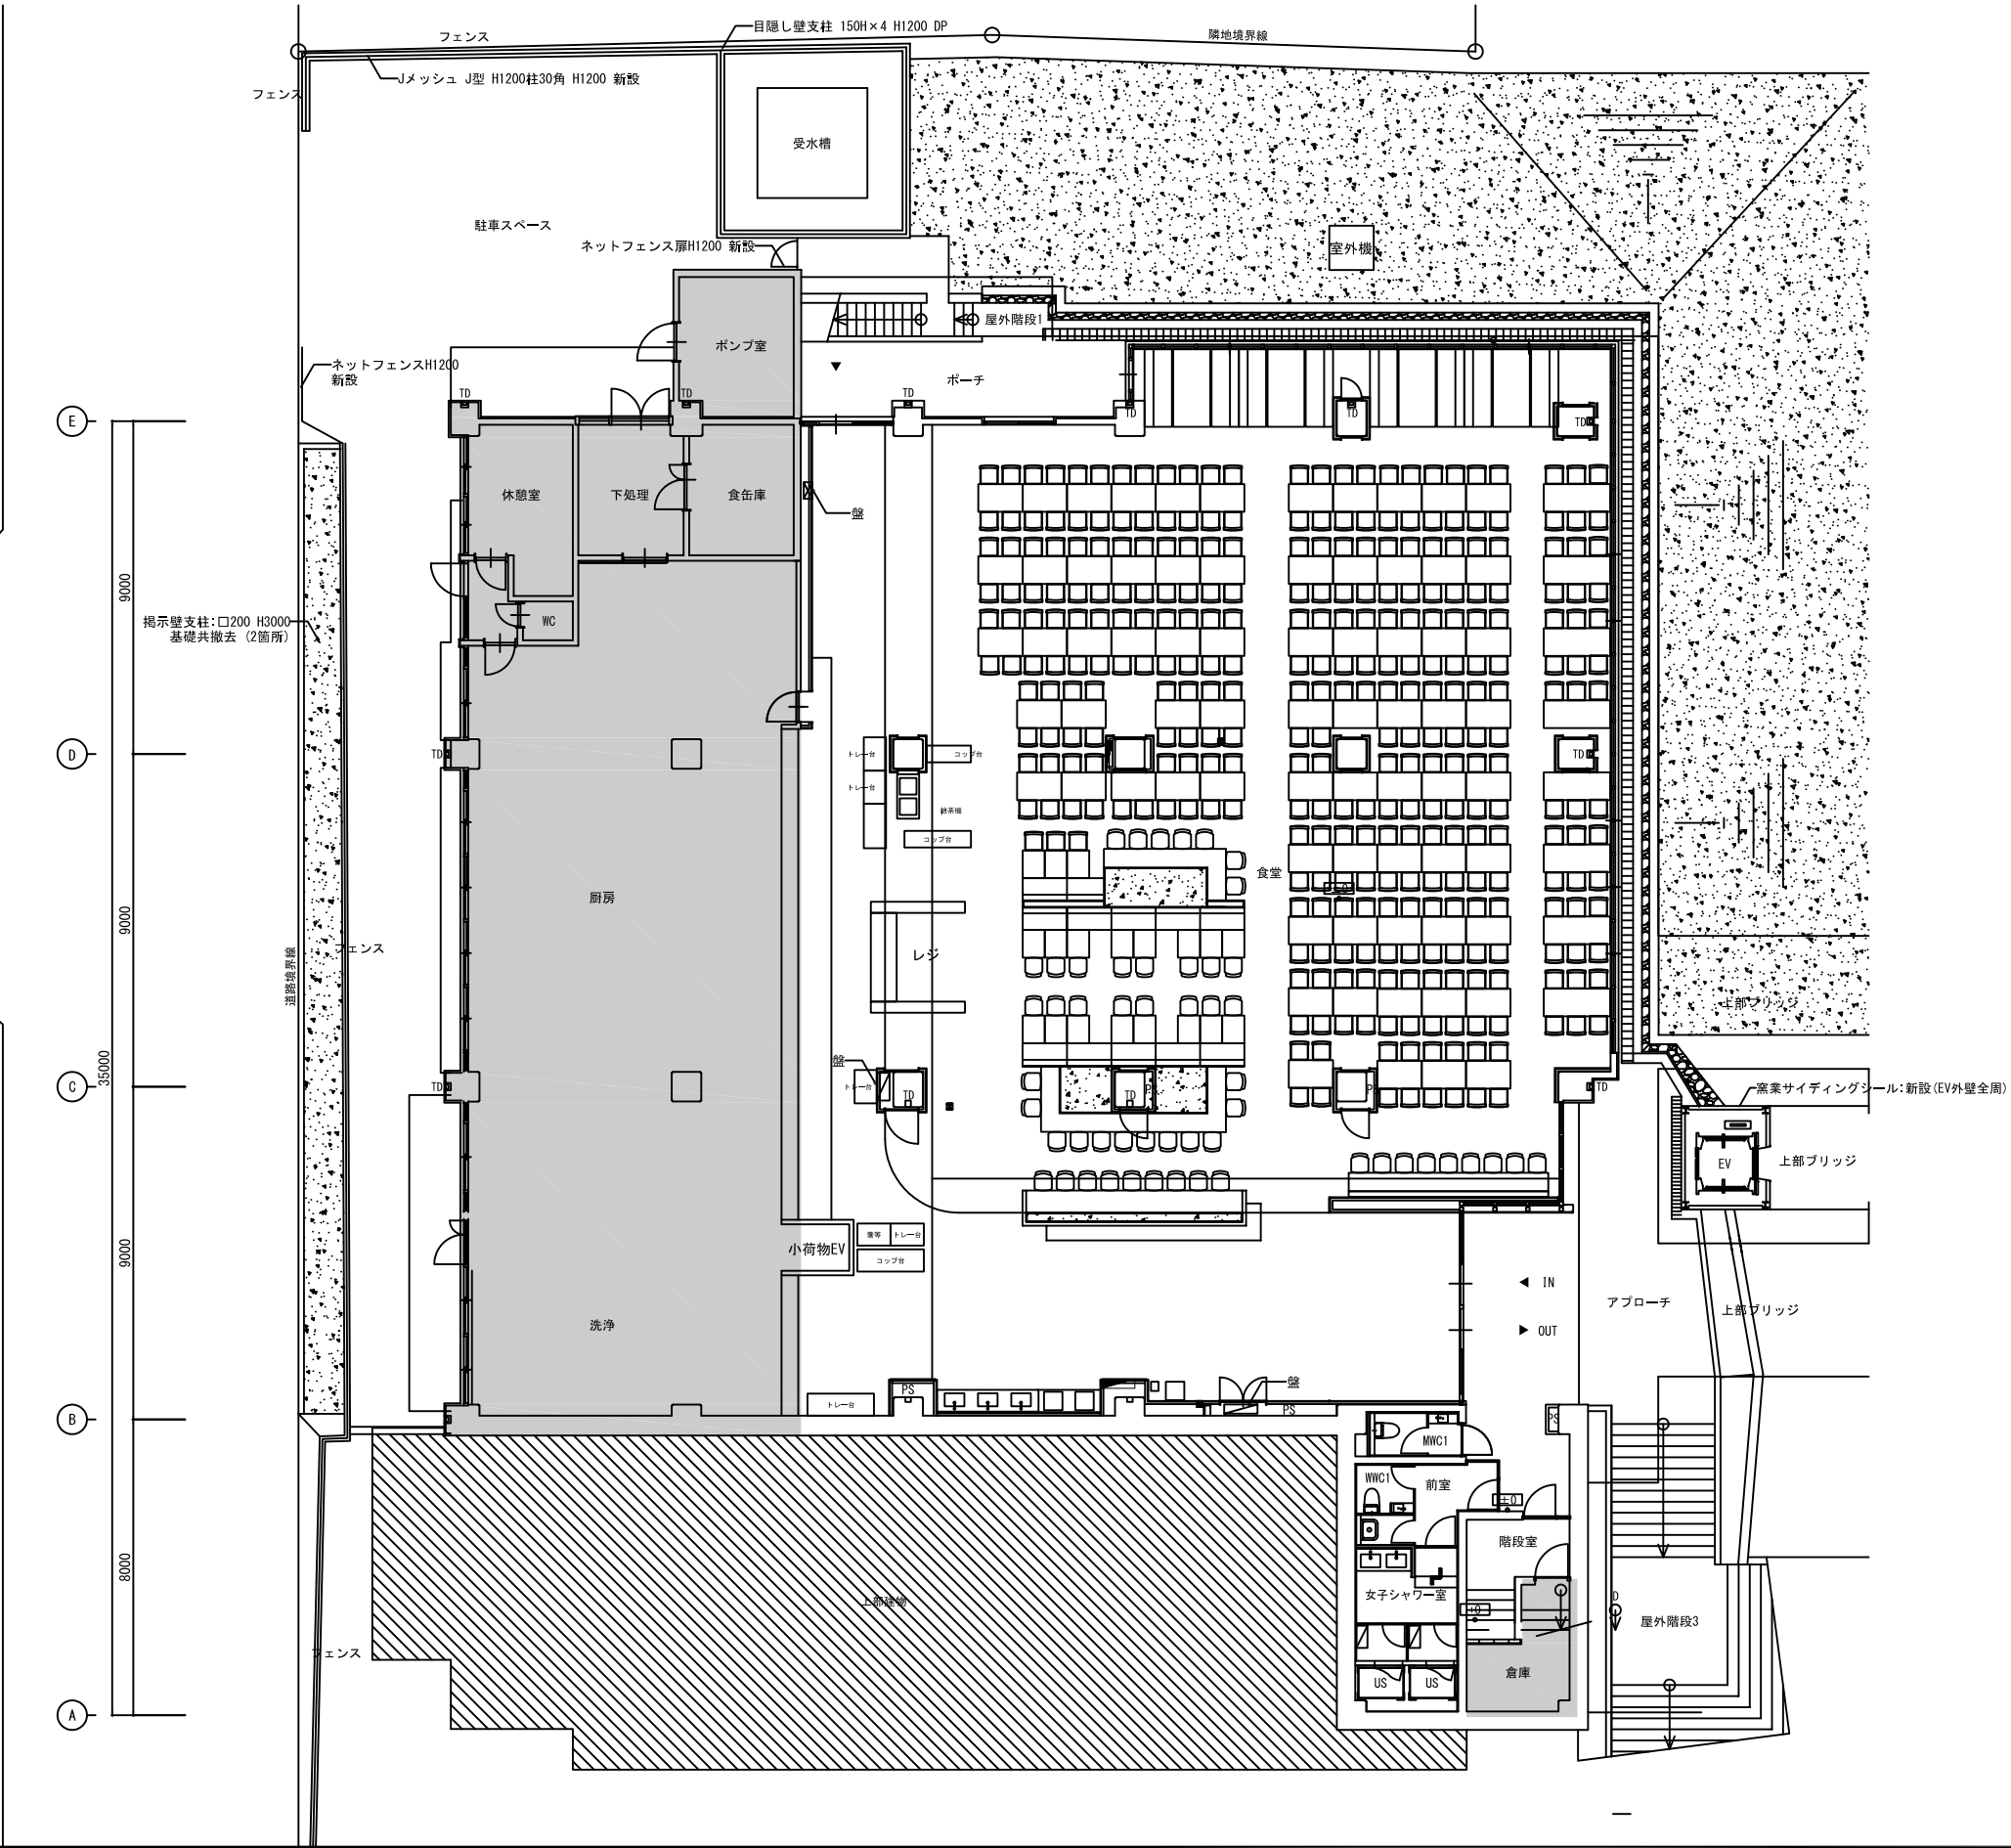

【改修後】

凡 例	
	計画レベル (FLからのレベルを示す)
	既設のまま
	床下地新設範囲を示す (鋼製束床組み)
	床下地新設範囲を示す (軽量OD)
	床スラブ新設範囲を示す
	0Aフロア H=100範囲を示す
	延焼ライン
	特定防火設備・煙感知連動
	防火設備
	消火器 床置き: 壁埋込: 壁埋込: 壁埋込:
	屋内消火栓 (既設)
	煙感 (改修前): 煙感強化ビニル管 φ114 VP
	ルーフドレン (改修前):
	新設建具

※図示以外の撤去範囲は平面詳細図による

専用部分

心理学科

専用部分

健康栄養学科

専用部分

教育学科

共用部分


2025.06.18
2025.05.12
2025.05.06
2025.04.30
2025.04.25

図面23

SCALE.
A3 1:200
DATE.
2025.03.26

DWG.No.
REV.
CODE.

PROJECT.
SUBJECT.

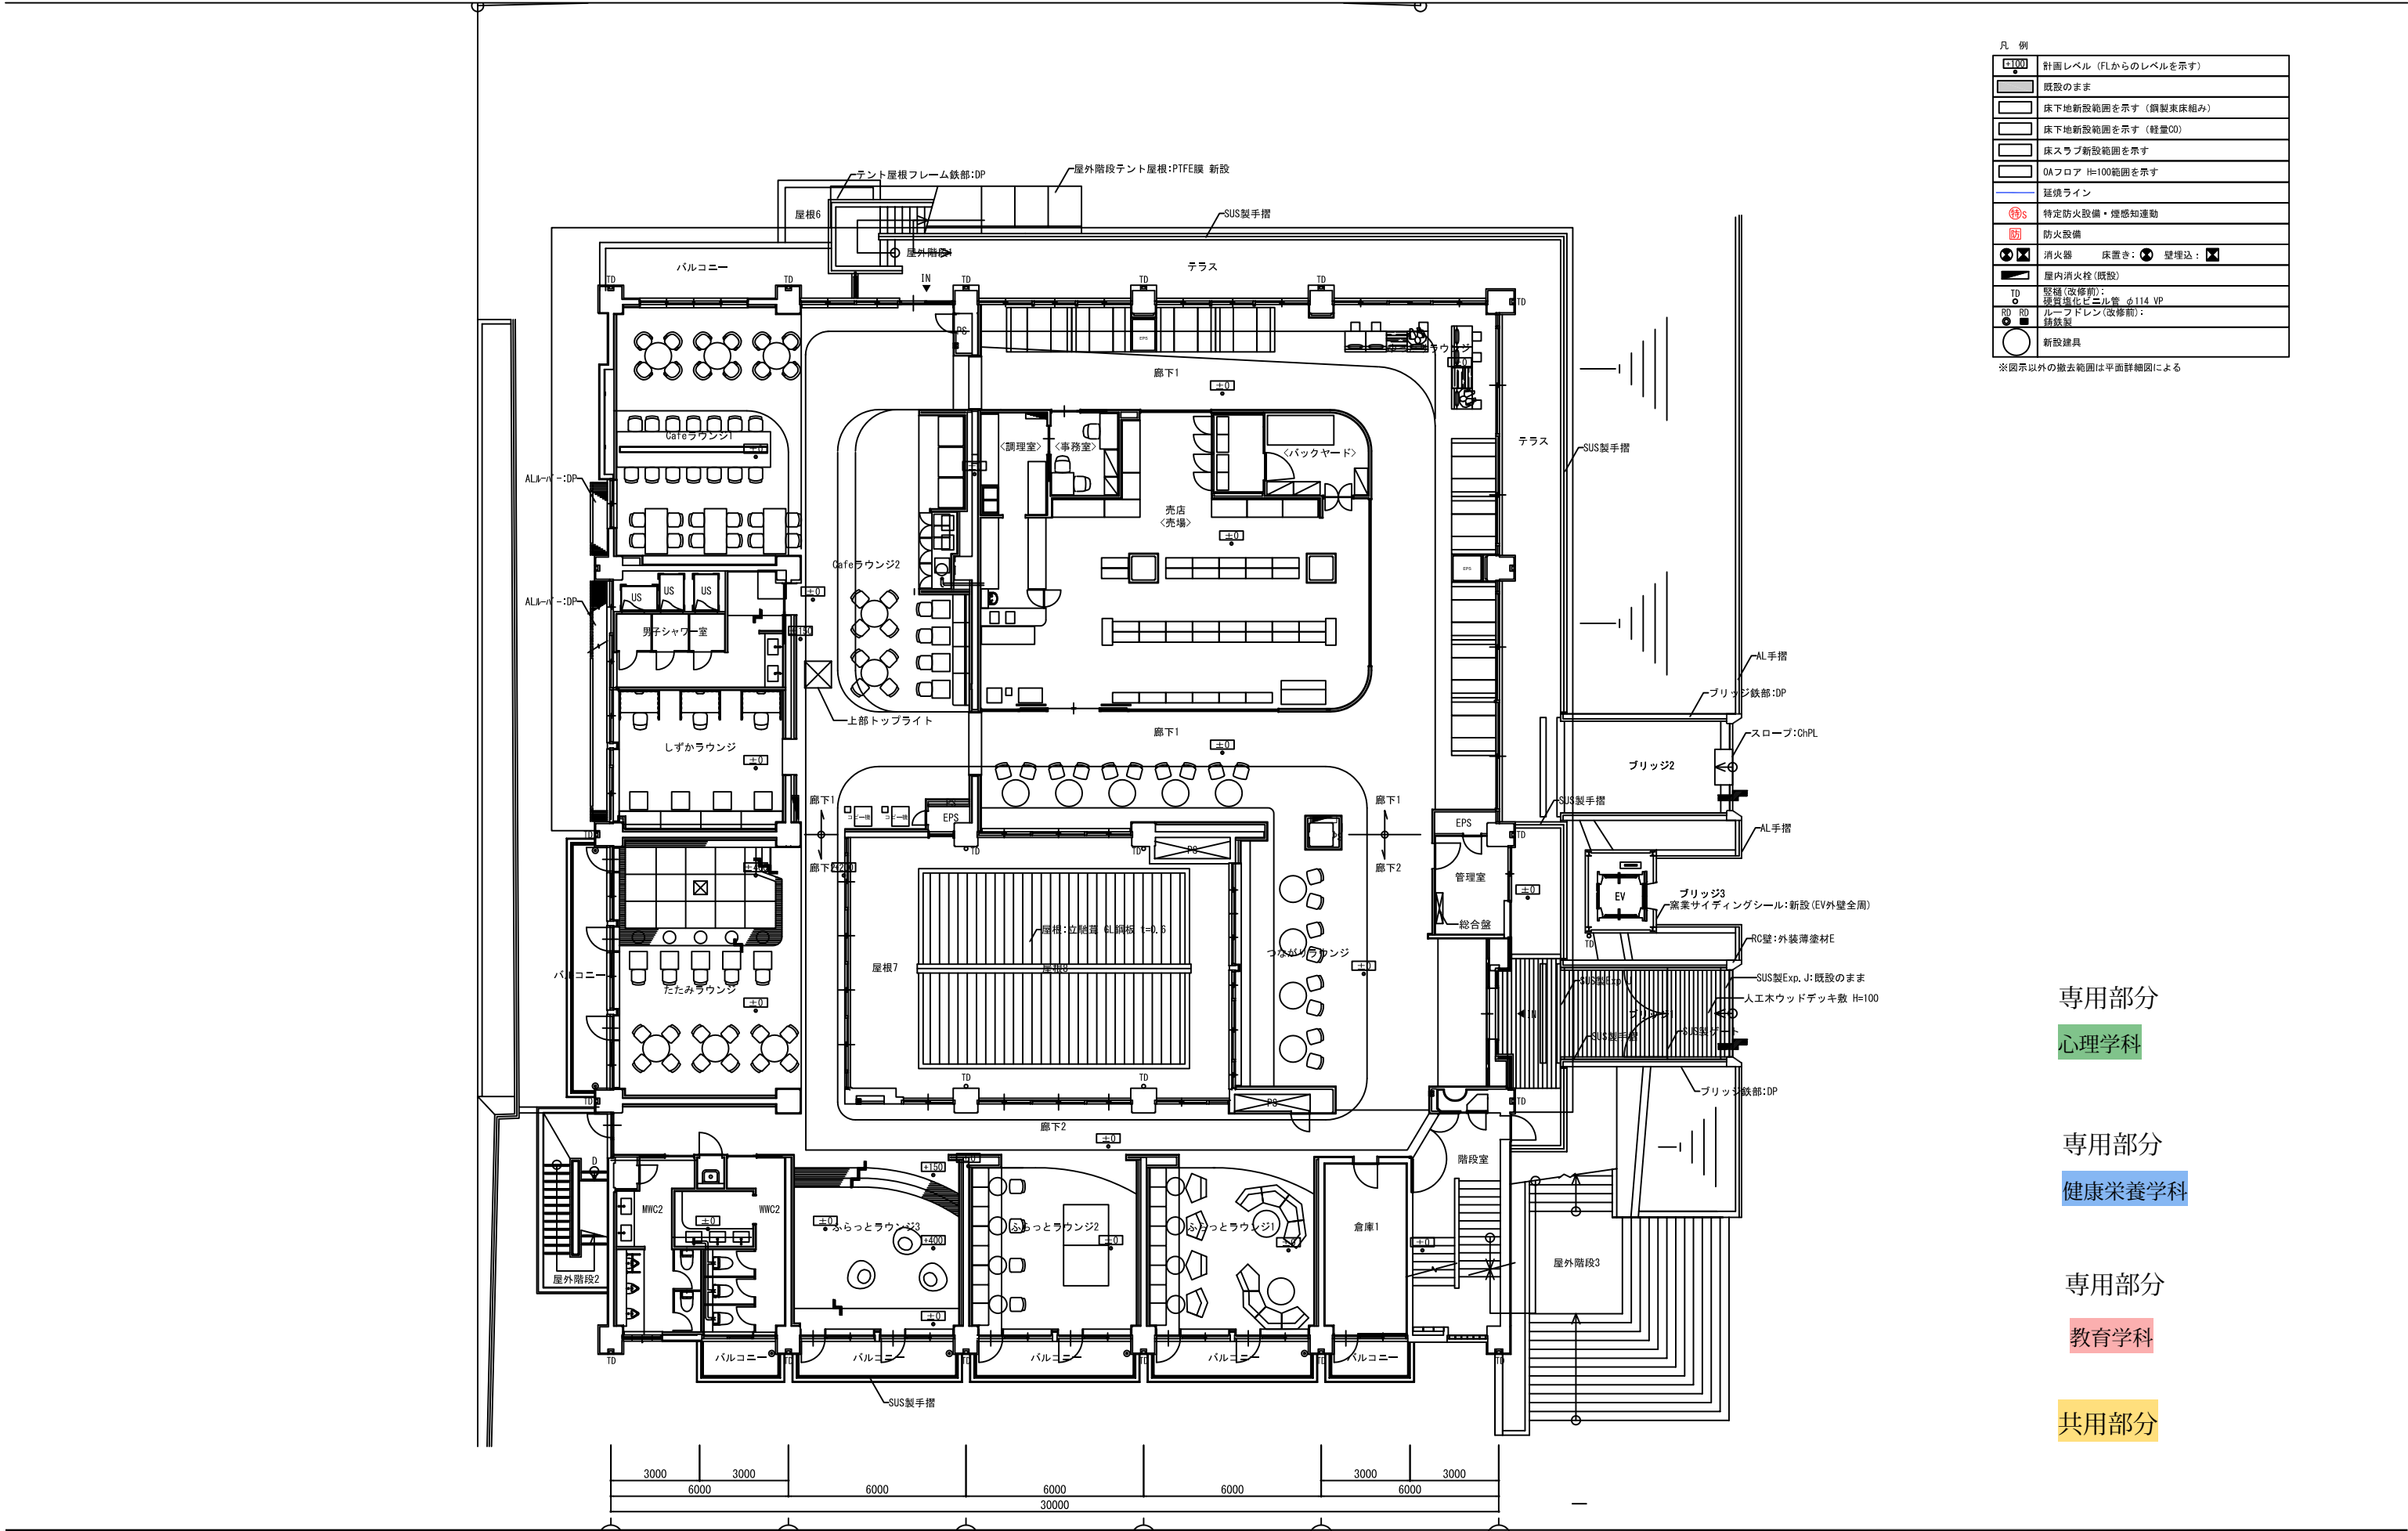

凡 例	
	計画レベル (FLからのレベルを示す)
	既設のまま
	床下地新設範囲を示す (鋼製束床組み)
	床下地新設範囲を示す (軽量C0)
	床スラブ新設範囲を示す
	0Aフロア H=100範囲を示す
	延焼ライン
	特定防火設備・煙感知運動
	防火設備
	消火器
	床置き: ● 壁埋込: ☒
	屋内消火栓 (既設)
	堅種 (改修前): 緑
	緑塗塩化ビニル管 φ114 VP
	ルーフトレン (改修前): 赤
	新設建具

※図示以外の撤去範囲は平面詳細図による

専用部分

心理学科

専用部分


健康栄養学科

専用部分

教育学科


共用部分

2025.06.20	2025.06.19	図面24	SCALE.	DWG.No.	REV.	PROJECT.	
	2025.05.12		A3 1:200			+	
	2025.05.06		DATE.	CODE.	SUBJECT.		
	2025.04.30						
	2025.04.25		2025.03.26				

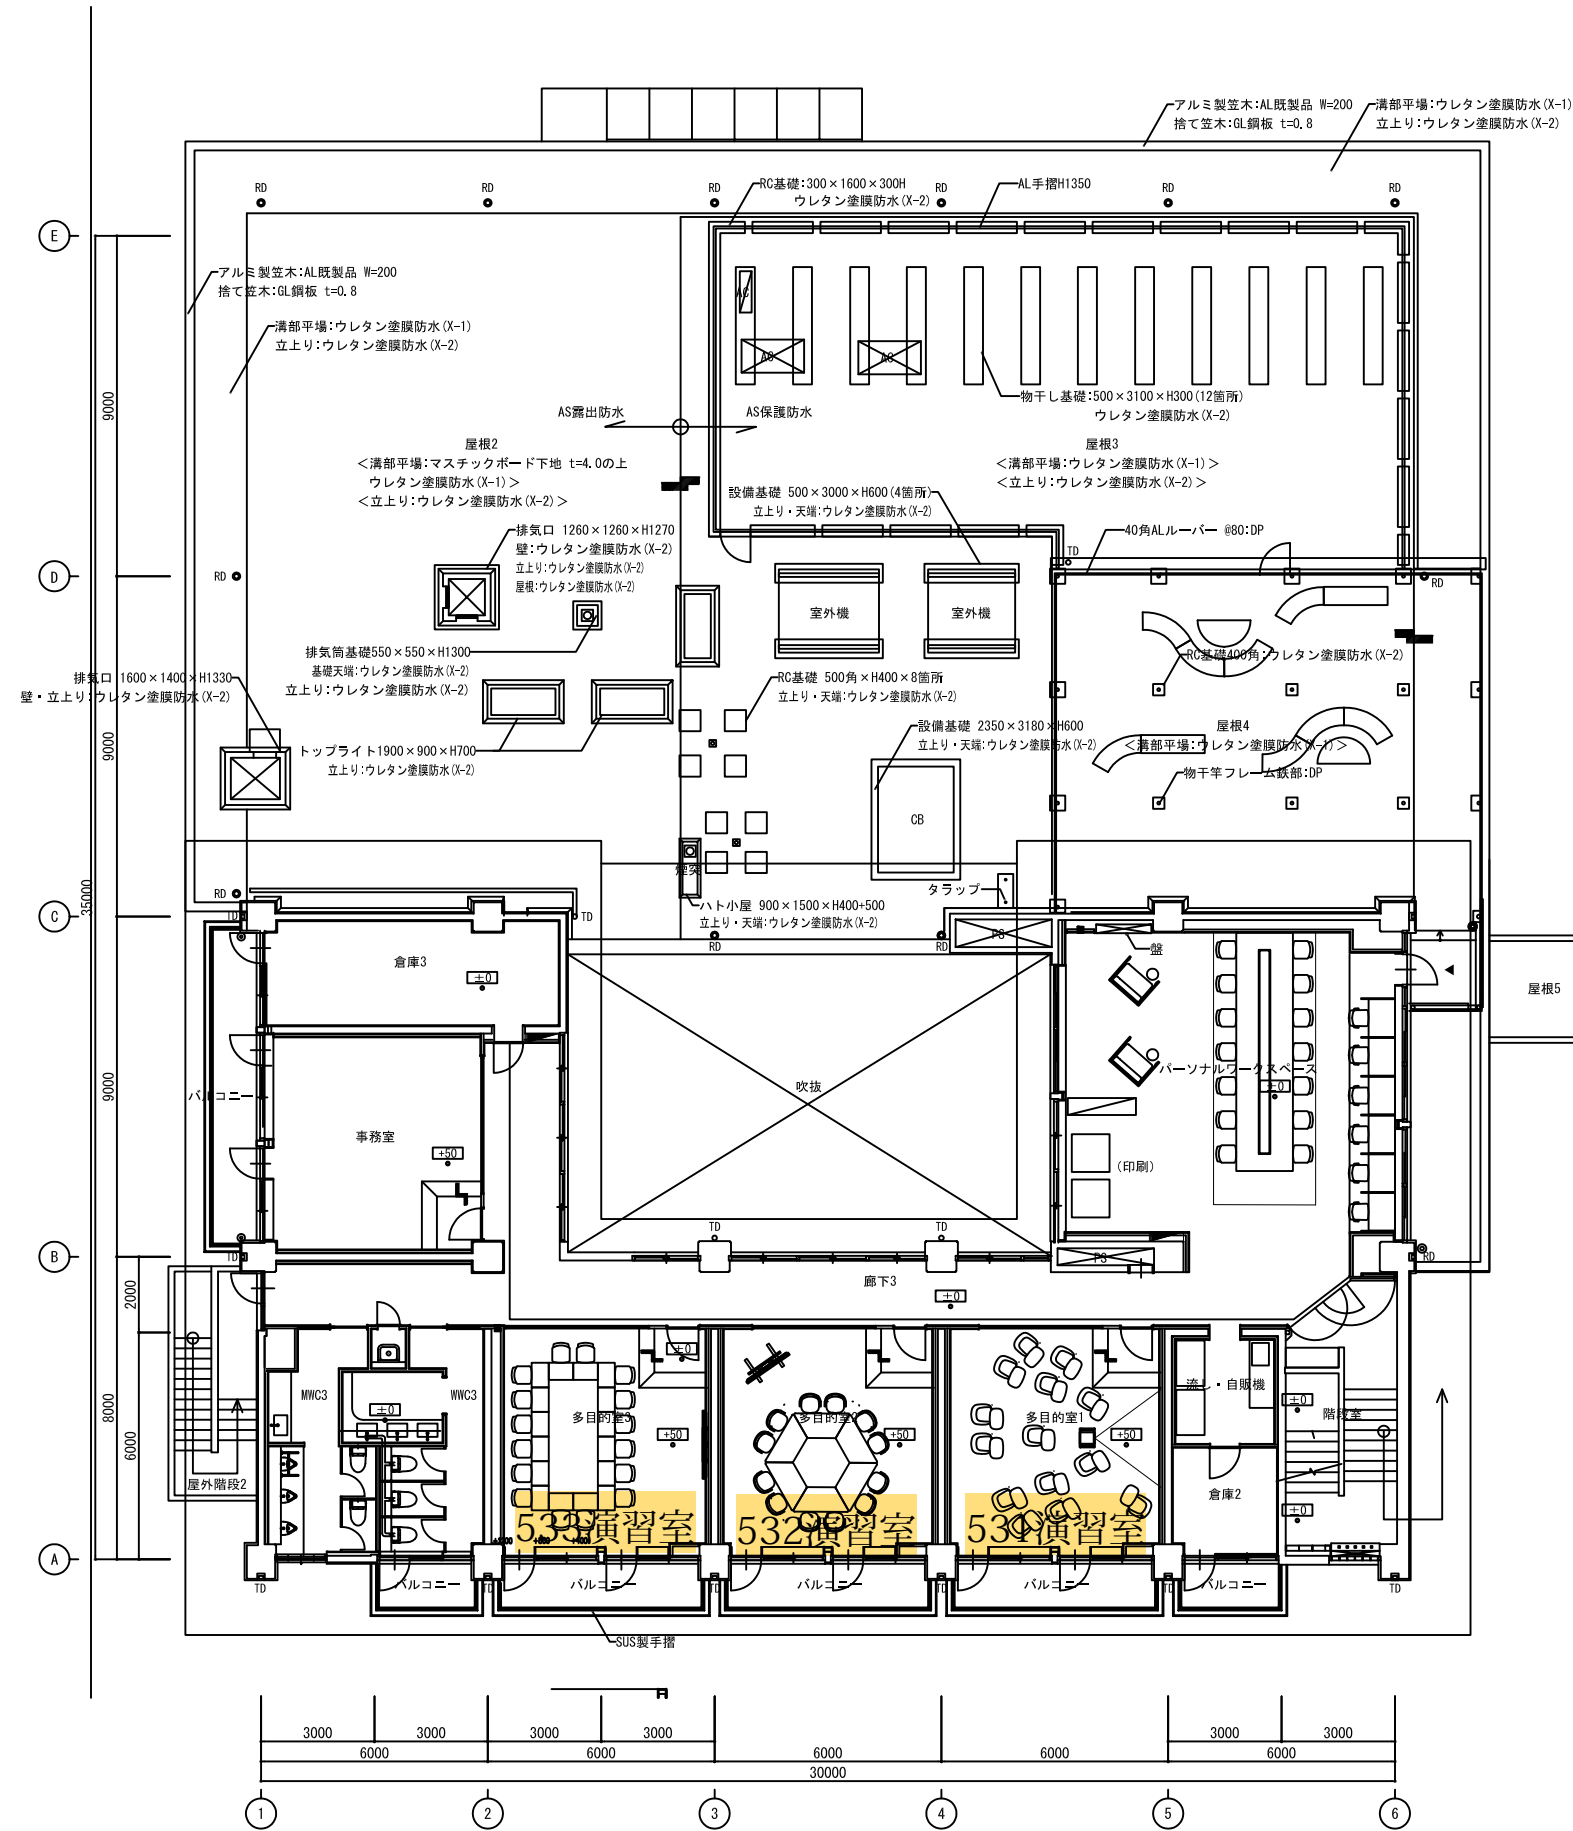

- 専用部分
- 心理学科
- 専用部分
- 健康栄養学科
- 専用部分
- 教育学科
- 共用部分

2025.06.20				SCALE.	DWG.No.	REV.	PROJECT.
2025.06.19				A3 1: 200			
2025.05.06				DATE.	CODE.		SUBJECT.
2025.04.30				2025.03.26			
2025.04.25			図面25				

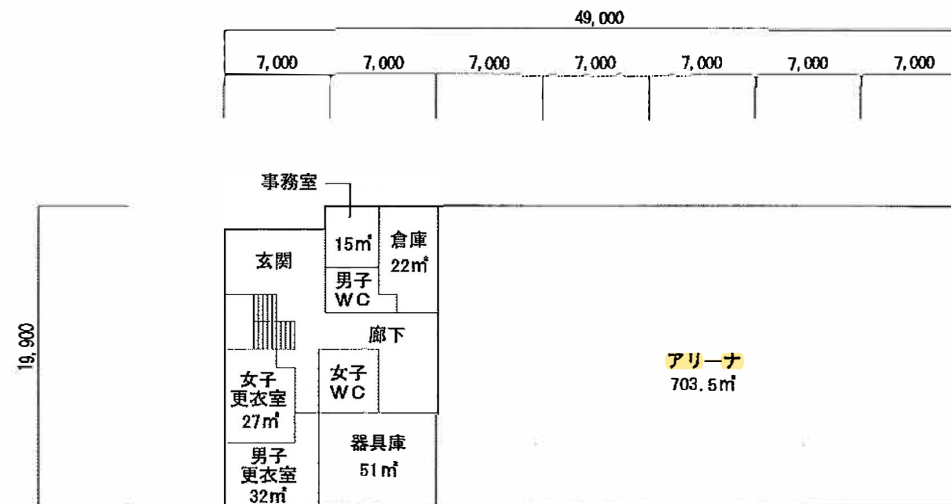


専用部分
心理学科

専用部分
健康栄養学科

専用部分
教育学科

共用部分

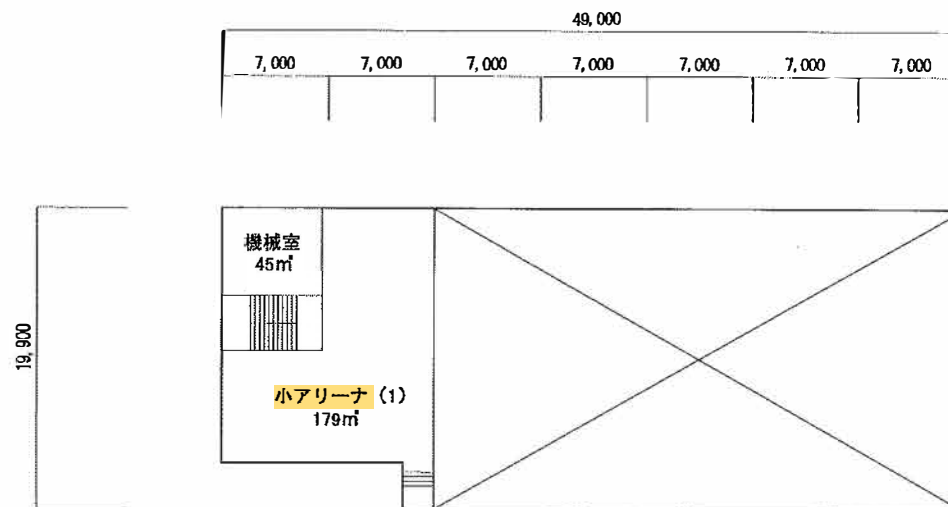


専用部分
心理学科

専用部分
健康栄養学科

専用部分
教育学科

共用部分

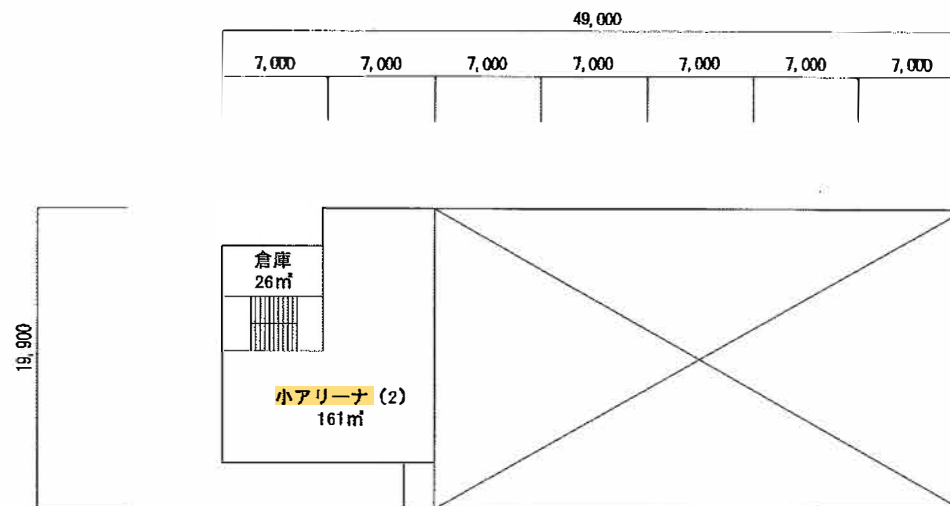


専用部分
心理学科

専用部分
健康栄養学科

専用部分
教育学科

共用部分

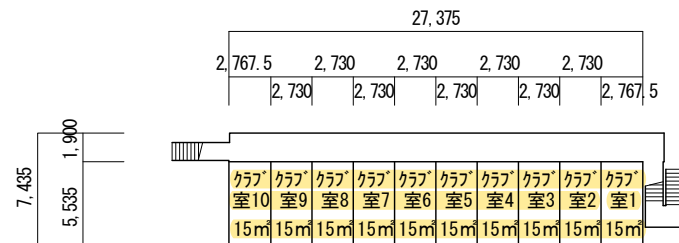


専用部分
心理学科

専用部分
健康栄養学科

専用部分
教育学科

共用部分

第2クラブハウス 1階平面図

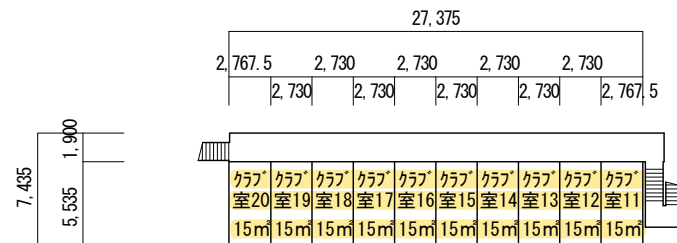


専用部分
心理学科

専用部分
健康栄養学科

専用部分
教育学科

共用部分

第2クラブハウス 2階平面図

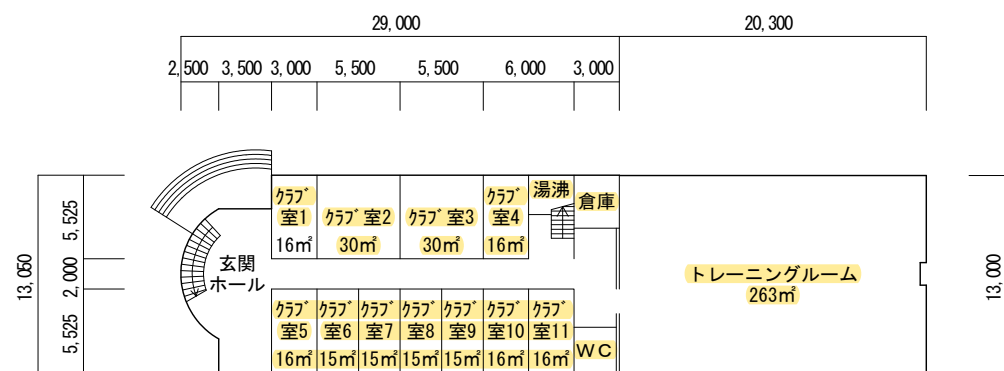


専用部分
心理学科

専用部分
健康栄養学科

専用部分
教育学科

共用部分

クラブハウス 1階平面図

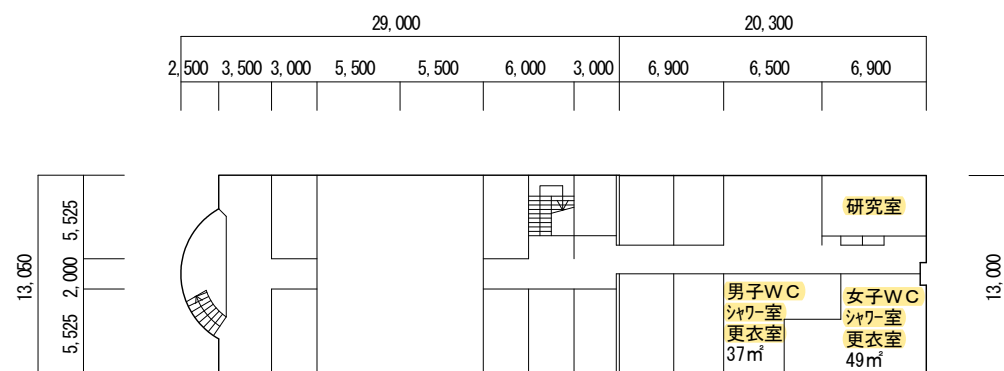

専用部分

心理学科

専用部分


健康栄養学科

専用部分

教育学科

共用部分

クラブハウス 2階平面図

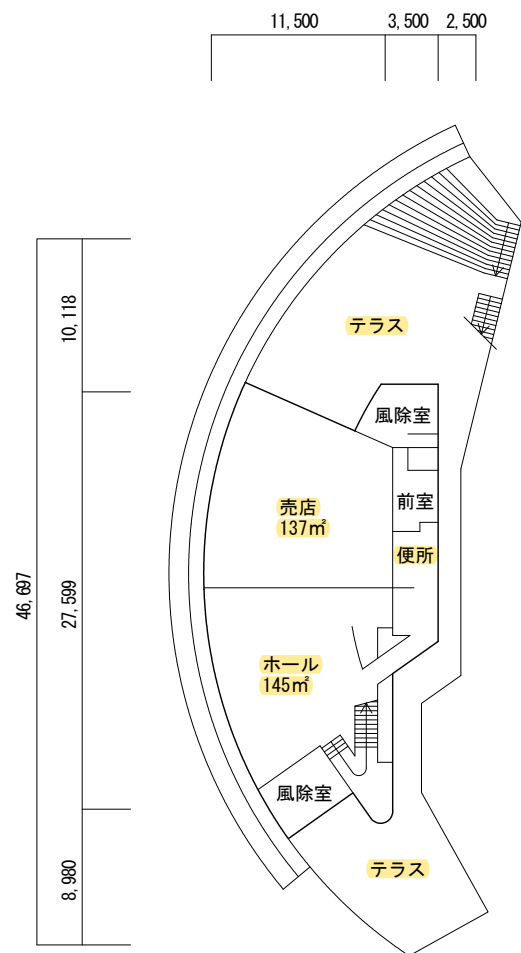


専用部分
心理学科

専用部分
健康栄養学科

専用部分
教育学科

共用部分

学生会館 1階平面図

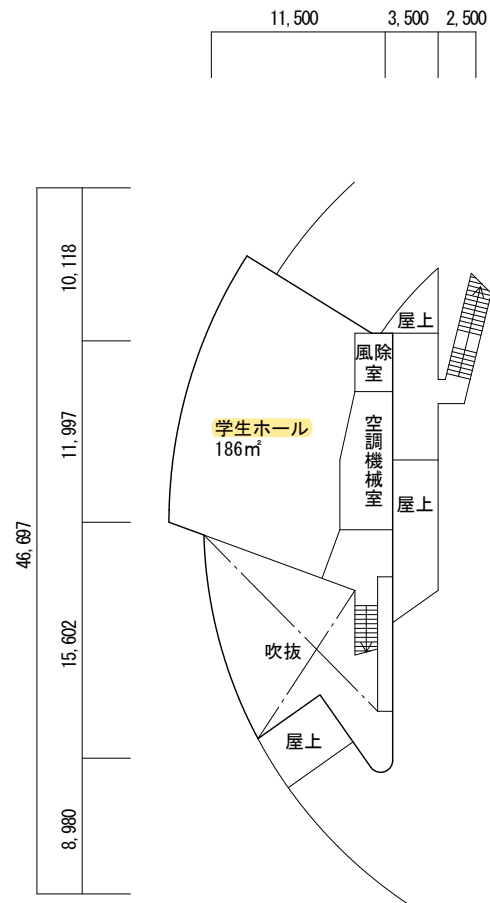


専用部分
心理学科

専用部分
健康栄養学科

専用部分
教育学科

共用部分

学生会館 2階平面図

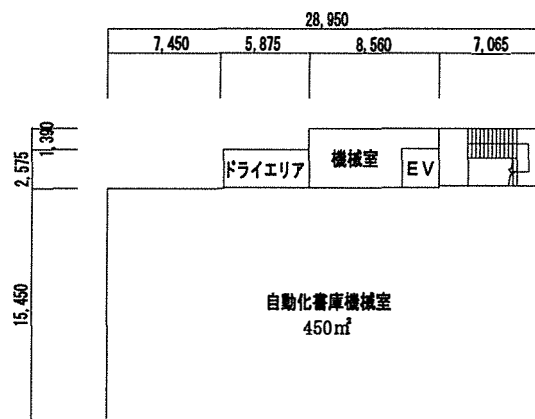


専用部分
心理学科

専用部分
健康栄養学科

専用部分
教育学科

共用部分

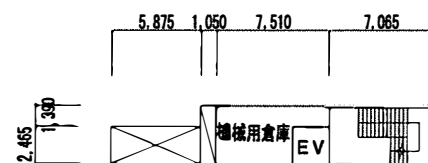


専用部分
心理学科

専用部分
健康栄養学科

専用部分
教育学科

共用部分

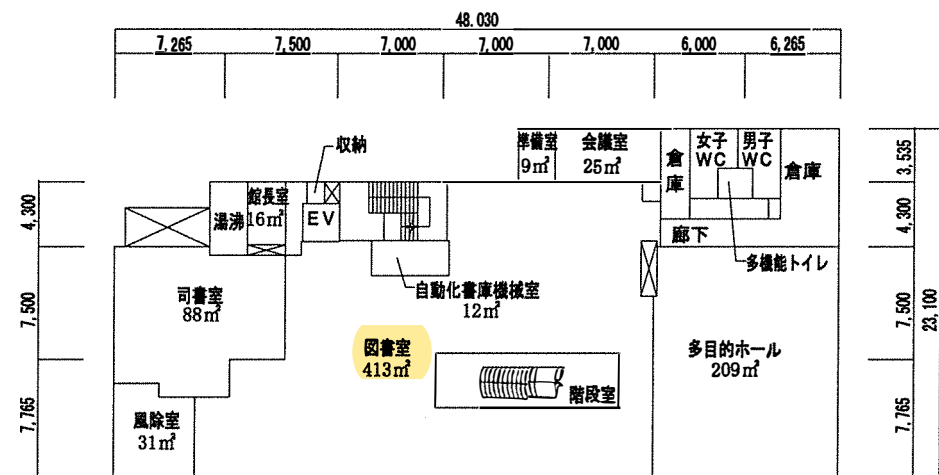


専用部分
心理学科

専用部分
健康栄養学科

専用部分
教育学科

共用部分

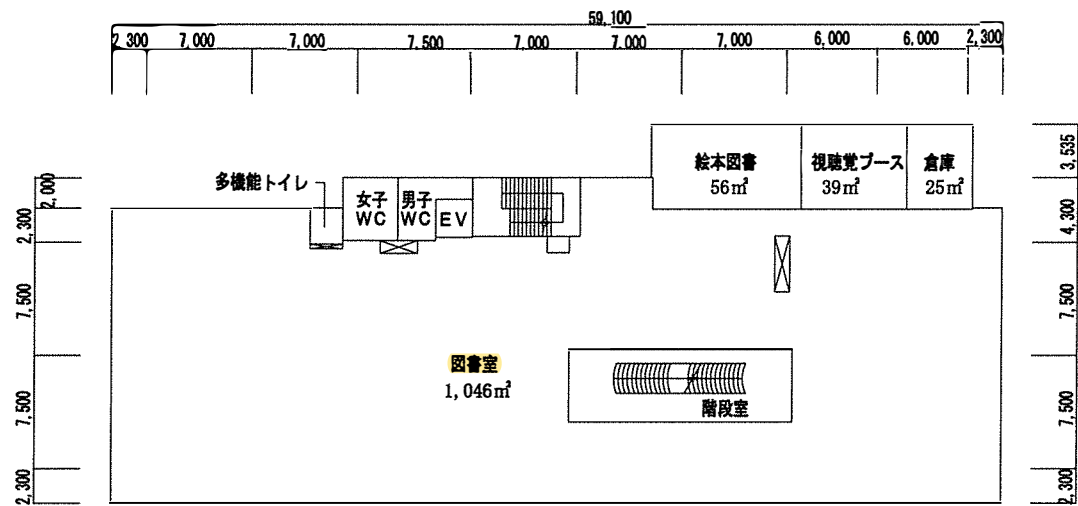


専用部分
心理学科

専用部分
健康栄養学科

専用部分
教育学科

共用部分

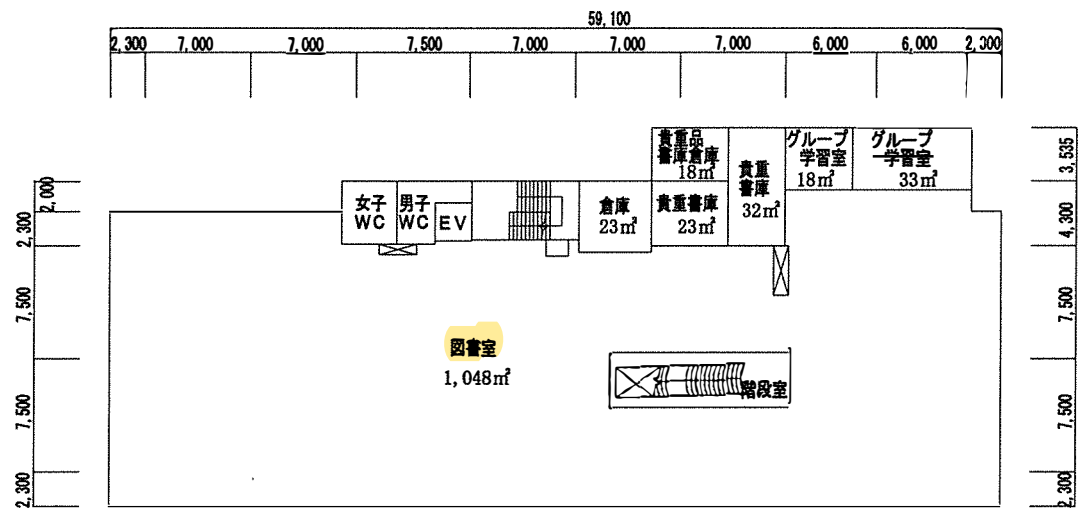


専用部分
心理学科

専用部分
健康栄養学科

専用部分
教育学科

共用部分

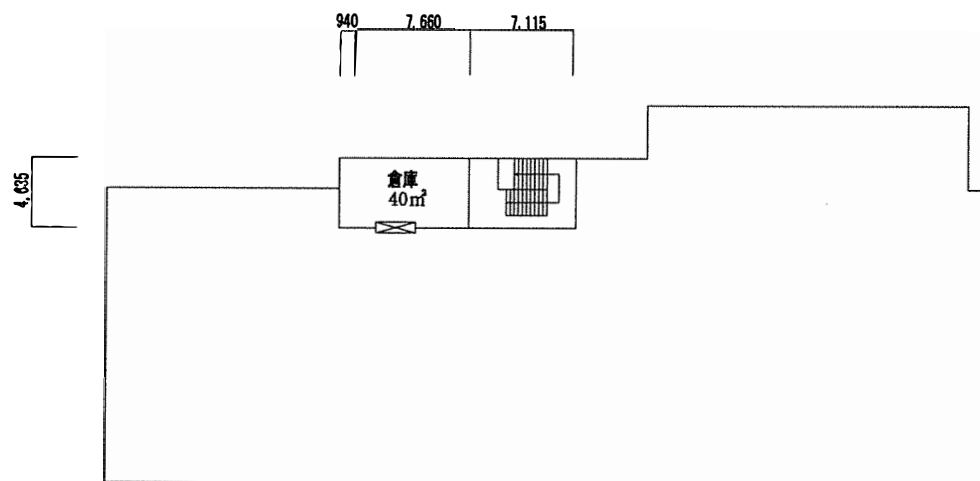

専用部分
心理学科

専用部分
健康栄養学科

専用部分
教育学科

共用部分